


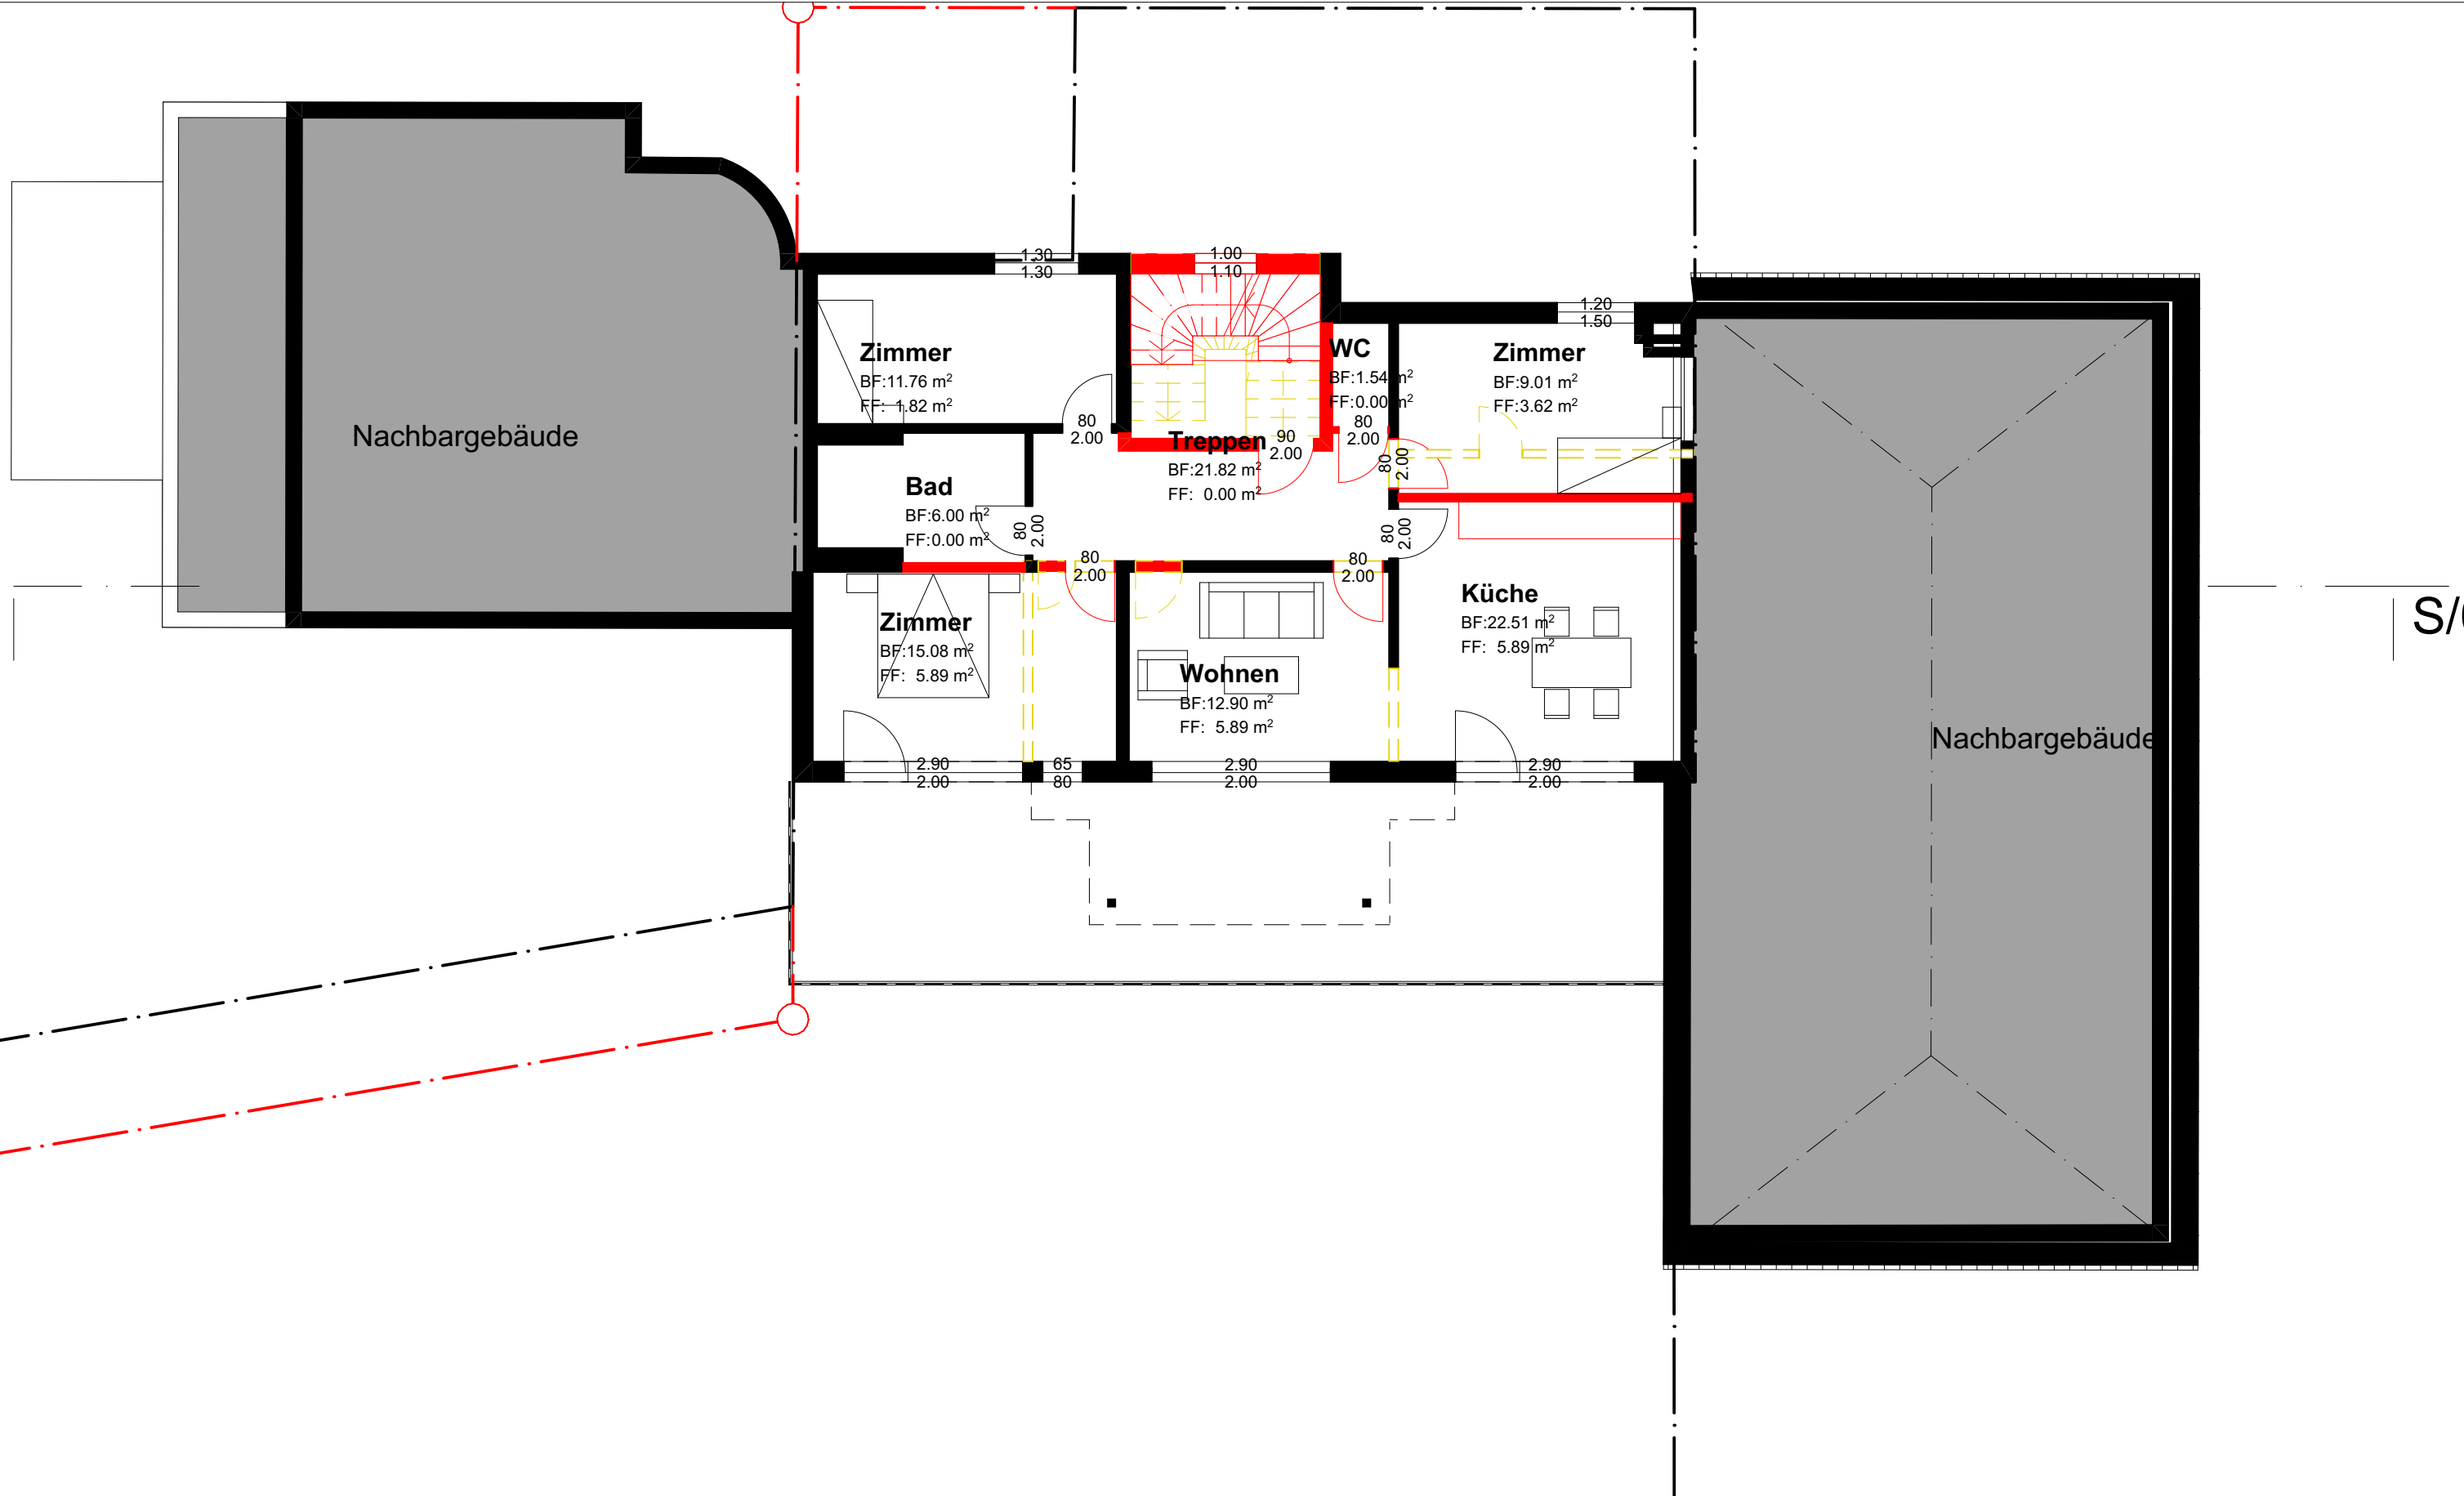

BAUVORHABEN: Ebikon Sonnenterrasse Sonnenterrasse 39, 6030 Ebikon		AUFTRAGGEBER: Hausmaster Immowelt AG Obere Holzgasse 9, 5212 Hausen			PLANVERFASSER: Hausmaster Immowelt AG Obere Holzgasse 9, 5212 Hausen			LEGENDE: Bestand Abbruch Neubau Parzellengrenze 	
PLANNUMMER: 2.2.4	PLANTITEL: Grundriss OG	MASSSTAB: 1:100	PLANGRÖSSE: A3	PROJEKTNUMMER	GEZEICHNET: JE	DATUM: 24.01.2022	REVIDIERT:		
P:\01 Kunden Ausführung\Ebikon\1_Projektplanung Baueingabe\9_Baueingabe, Pläne, Formulare, Korrespondenz\Vorprojekt_220124.pln									