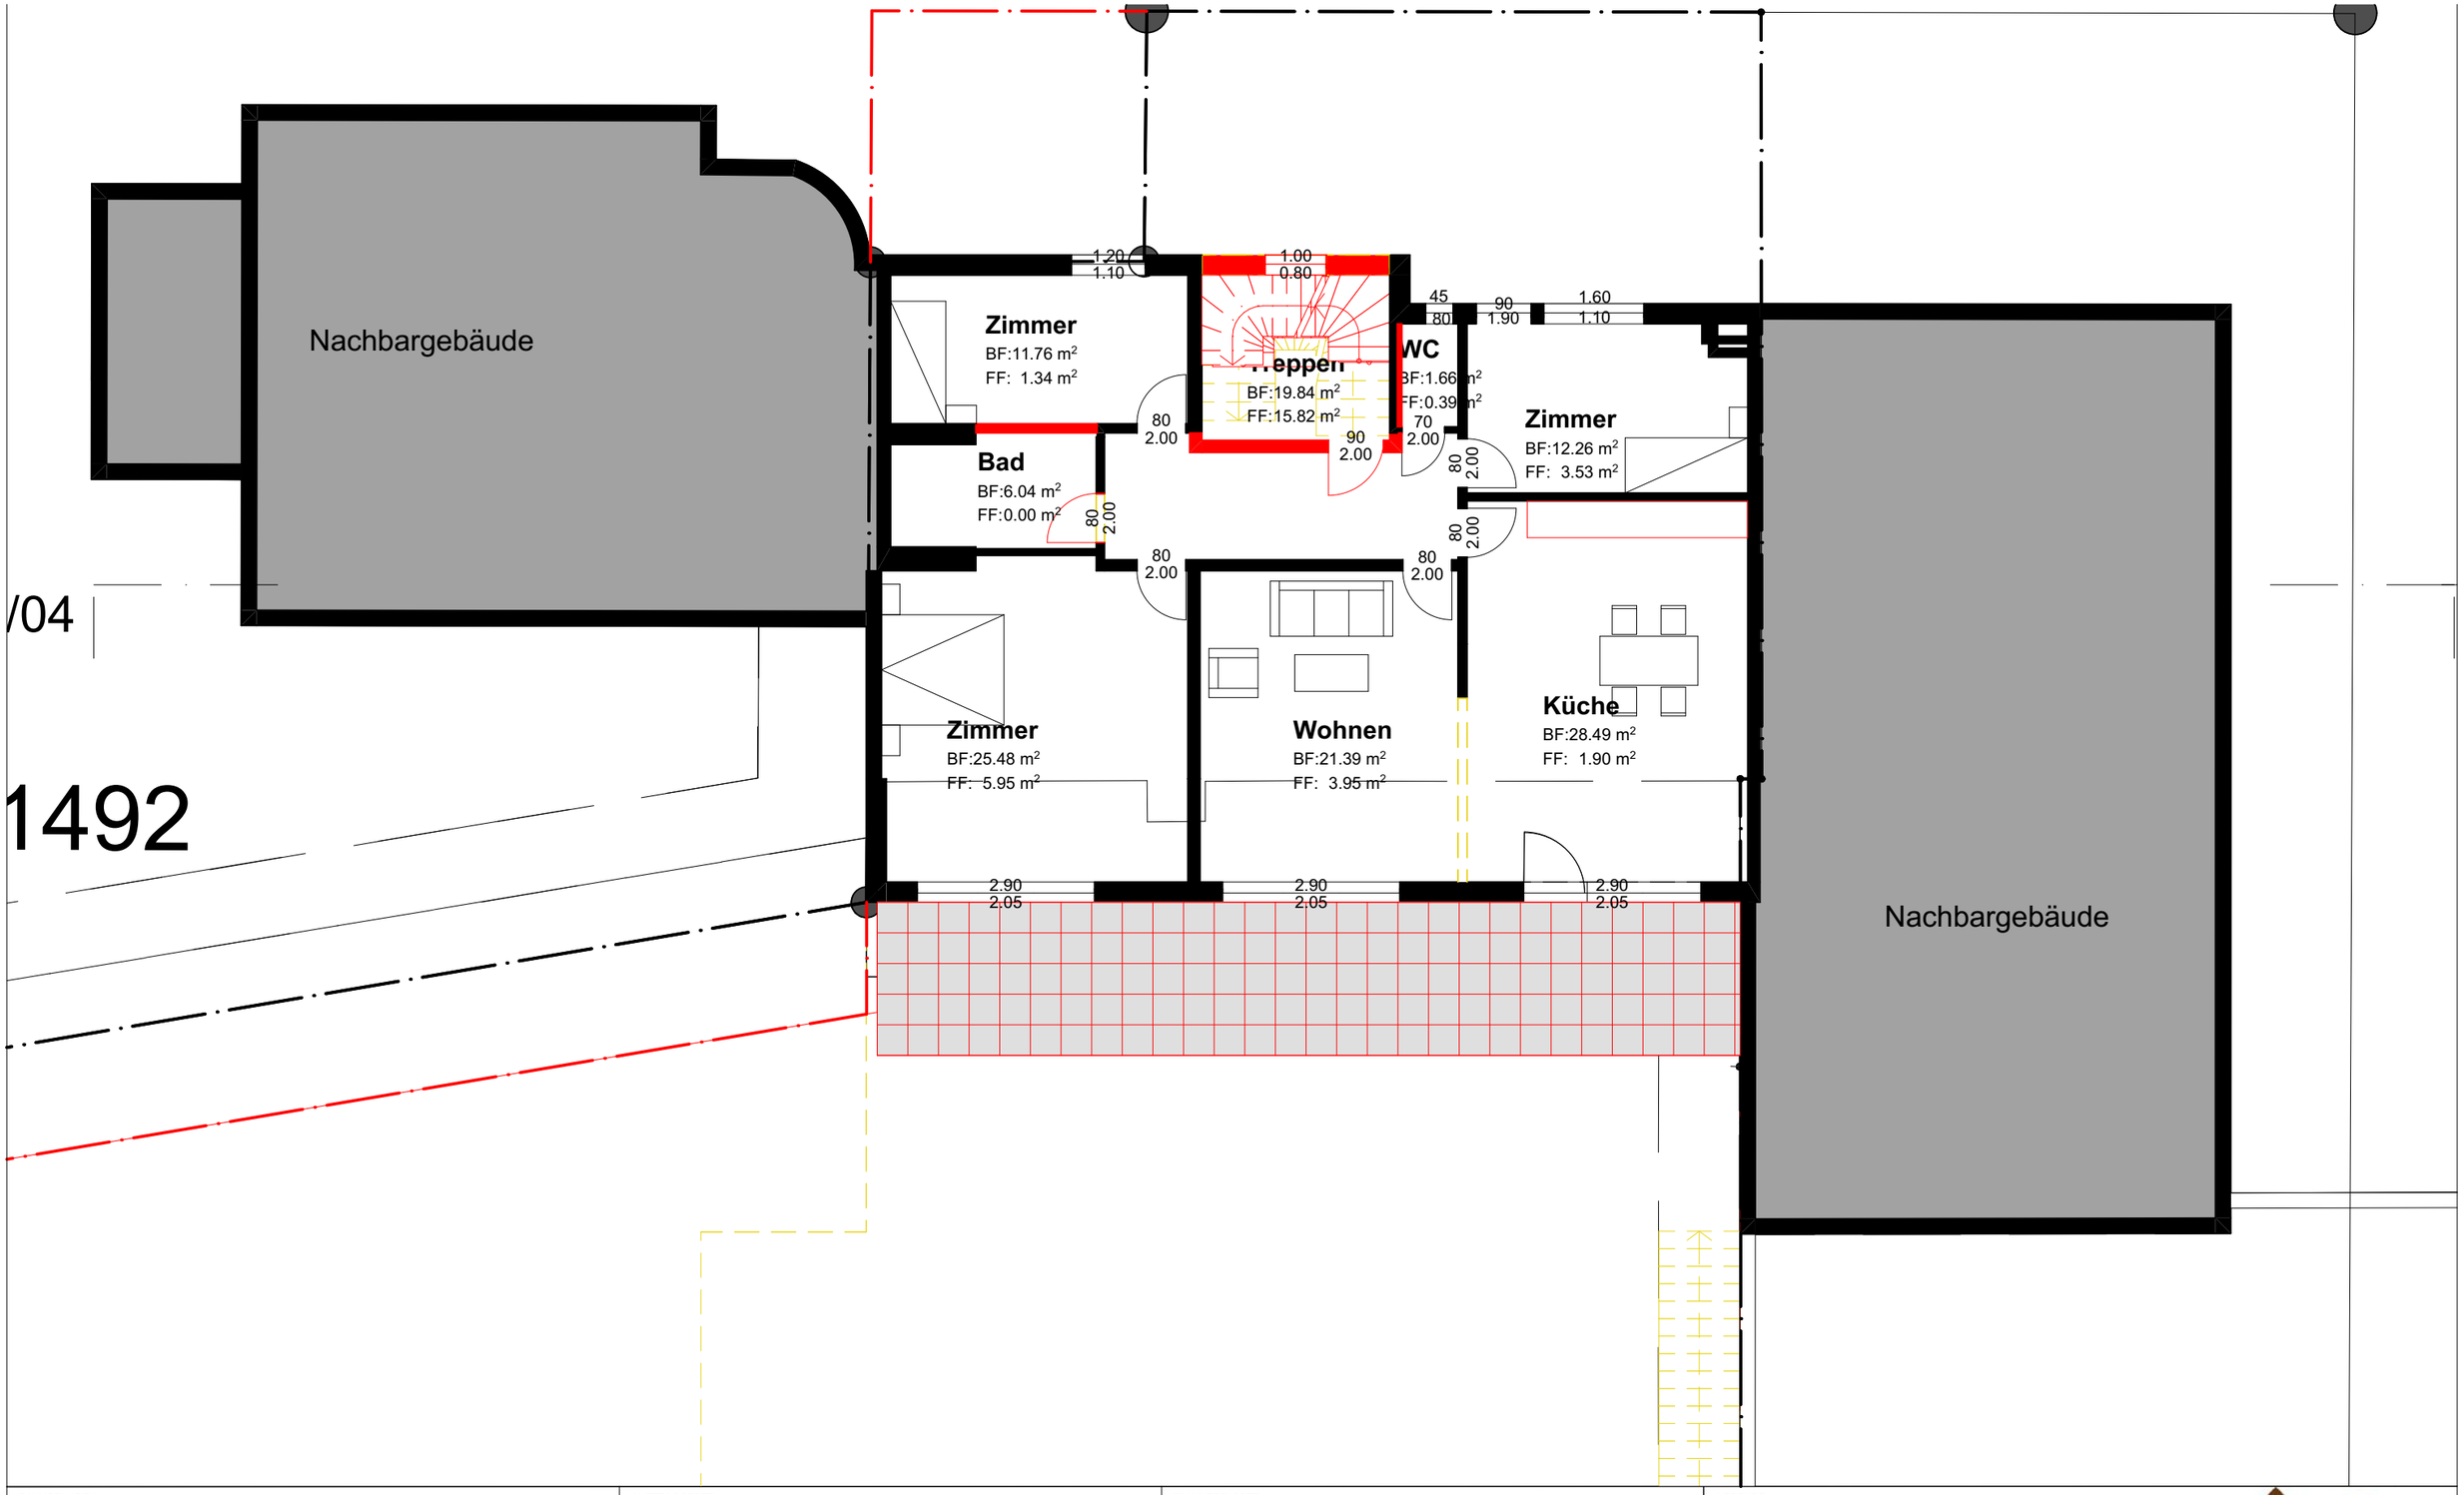

BAUVORHABEN:		AUFTRAGGEBER:			PLANVERFASSER:		
Ebikon Sonnenterrasse Sonnenterrasse 39, 6030 Ebikon		Hausmaster Immowelt AG Obere Holzgasse 9, 5212 Hausen			Hausmaster Immowelt AG Obere Holzgasse 9, 5212 Hausen		
PLANNUMMER:	PLANTITEL:	MASSSTAB:	PLANGRÖSSE:	PROJEKTNUMMER	GEZEICHNET:	DATUM:	REVIDIERT:
2.2.3	Grundriss EG	1:100	A3		JE	24.01.2022	

P:\01 Kunden Ausführung\Ebikon\1_Projektplanung Baueingabe\9_Baueingabe, Pläne, Formulare, Korrespondenz\Vorprojekt_220124.pln

LEGENDE:

- Bestand
- Abbruch
- Neubau
- Parzellengrenze

HM IMMOWELT AG
Wir bauen Ihr Traumhaus