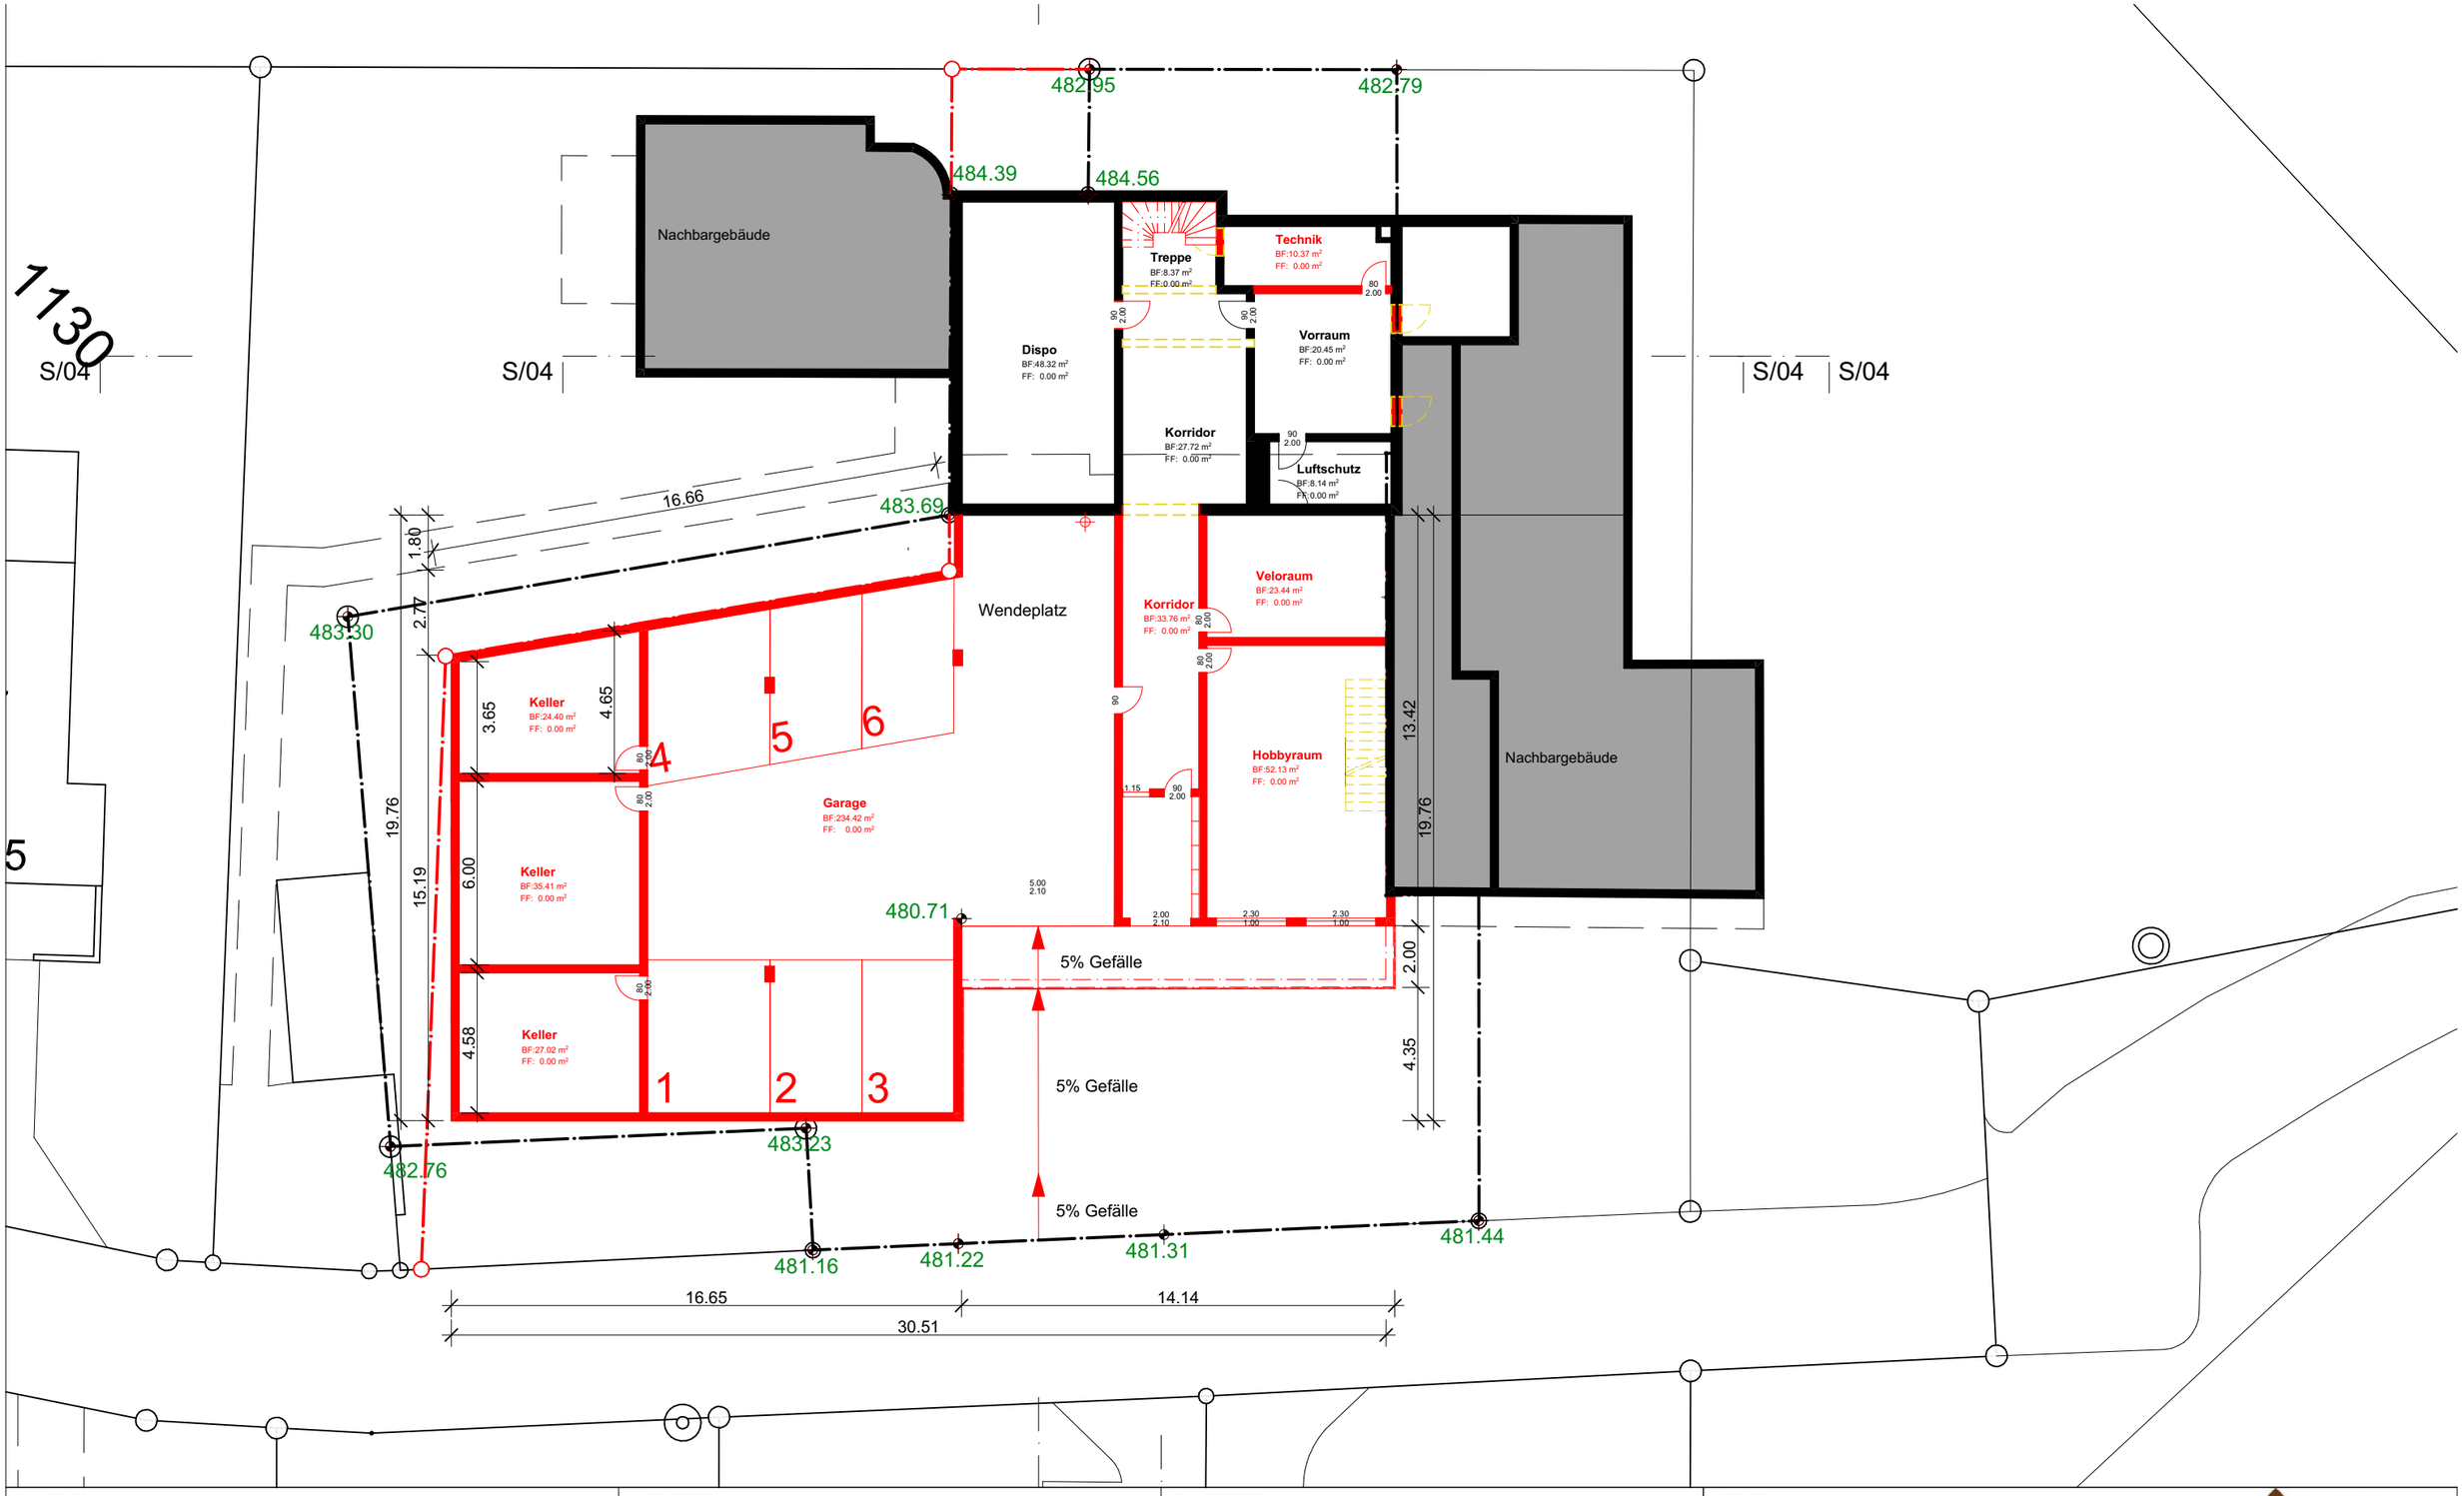

BAUVORHABEN:		AUFTRAGGEBER:			PLANVERFASSER:			LEGENDE:
Ebikon Sonnenterrasse Sonnenterrasse 39, 6030 Ebikon		Hausmaster Immowelt AG Obere Holzgasse 9, 5212 Hausen			Hausmaster Immowelt AG Obere Holzgasse 9, 5212 Hausen			Bestand Abbruch Neubau Parzellengrenze
PLANNUMMER:	PLANTITEL:	MASSSTAB:	PLANGRÖSSE:	PROJEKTNUMMER	GEZEICHNET:	DATUM:	REVIDIERT:	
2.2.2	Grundriss UG	1:200	A3		JE	24.01.2022		

P:\01 Kunden Ausführung\Ebikon\1_Projektplanung Baueingabe\9_Baueingabe, Pläne, Formulare, Korrespondenz\Vorprojekt_220124.pln

HM IMMOWELT AG
Wir bauen Ihr Traumhaus