
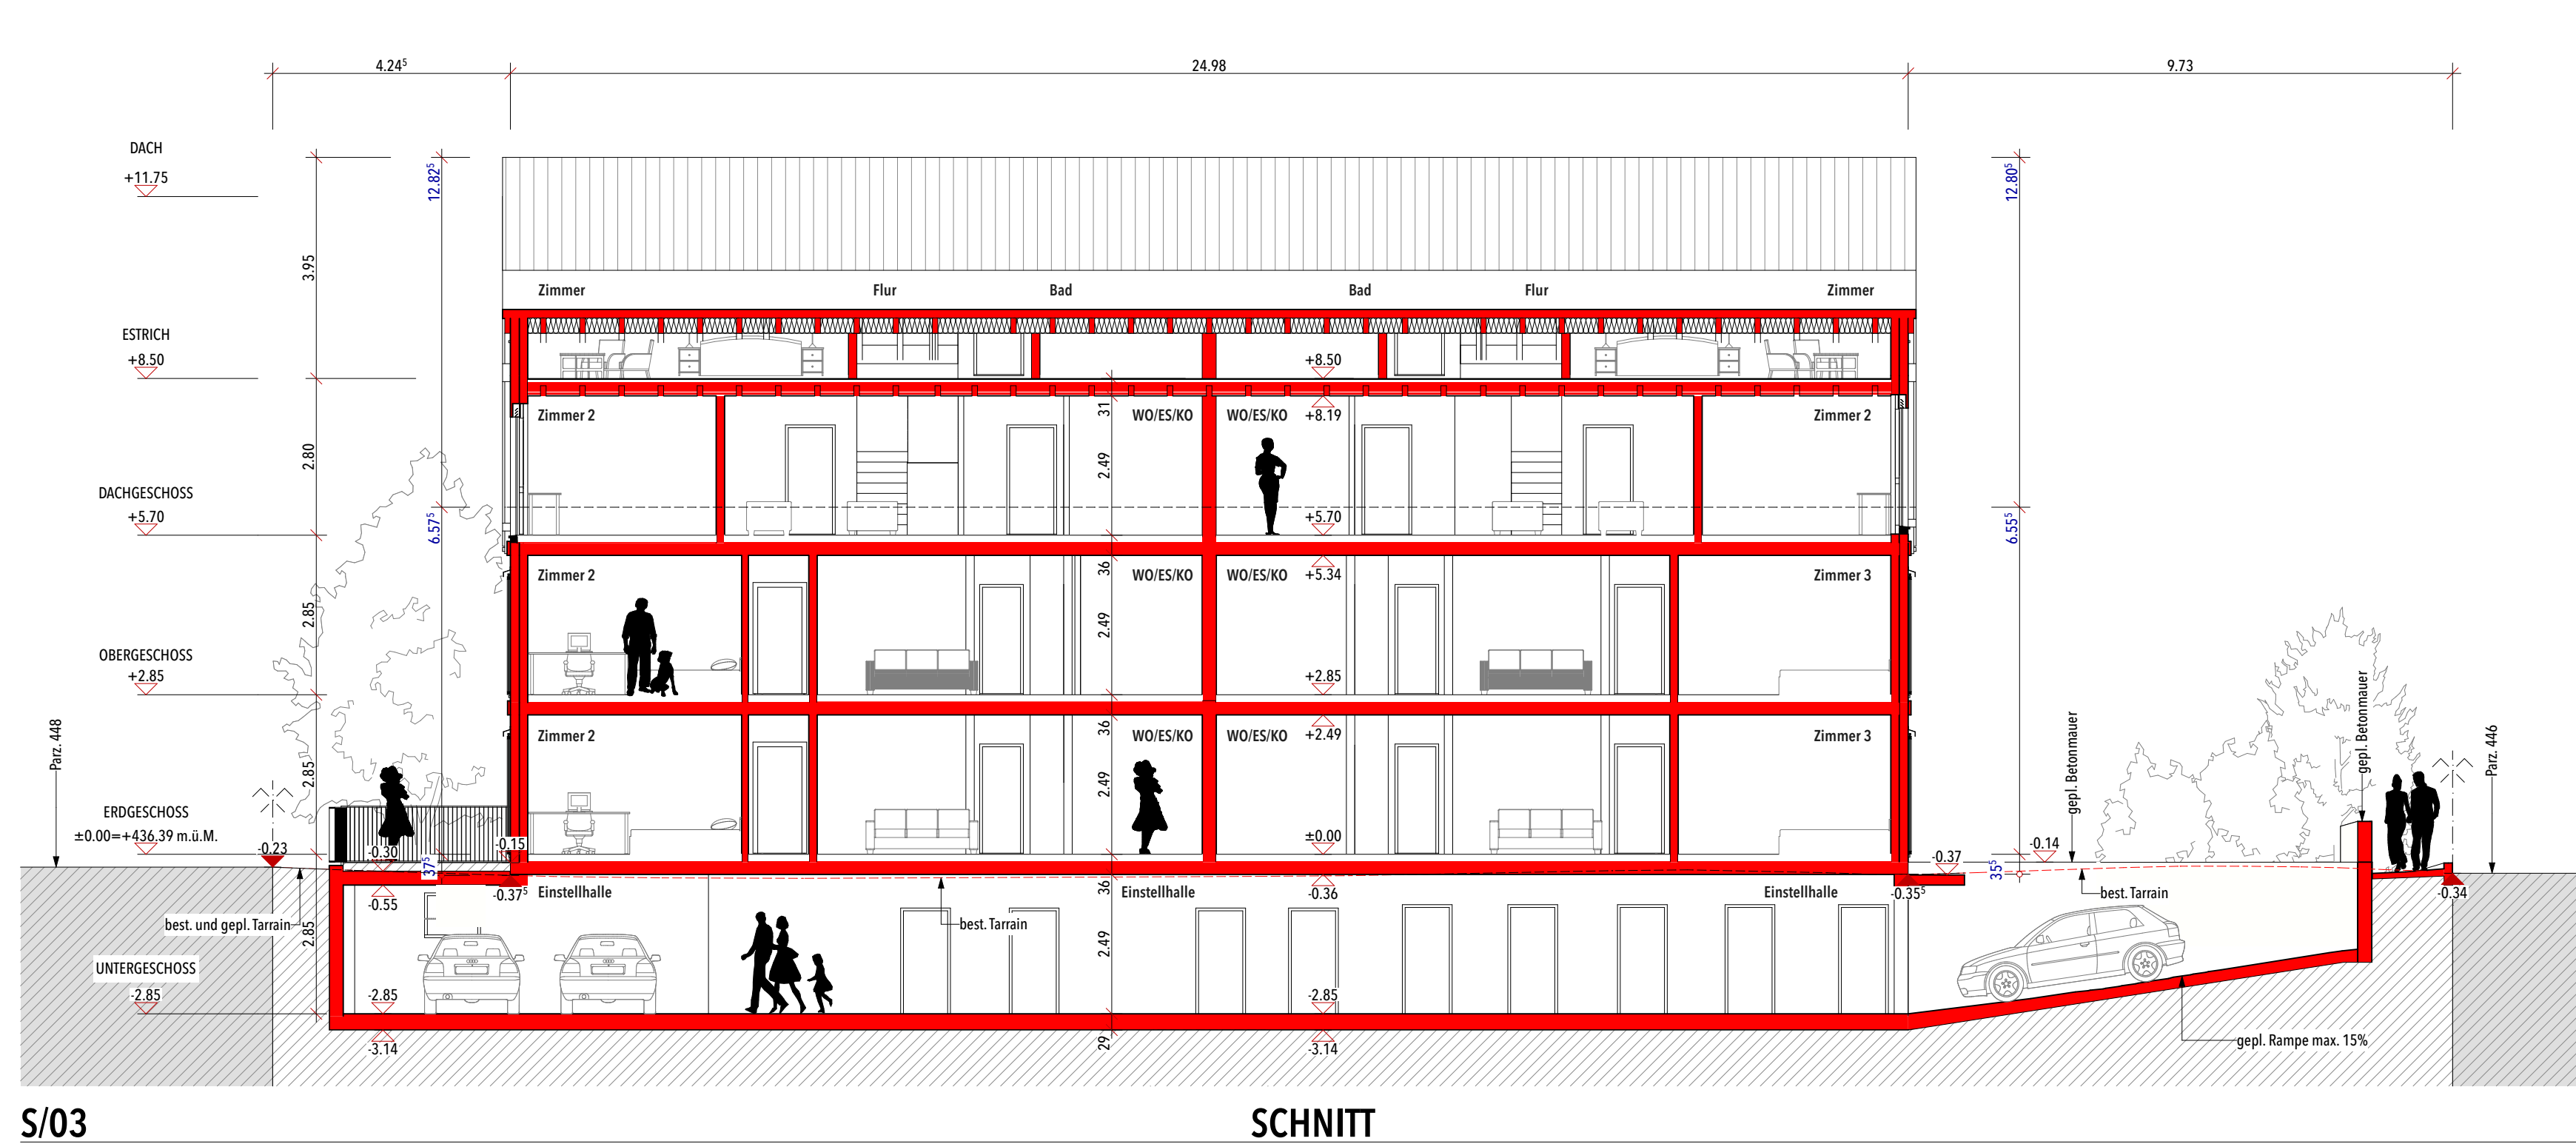
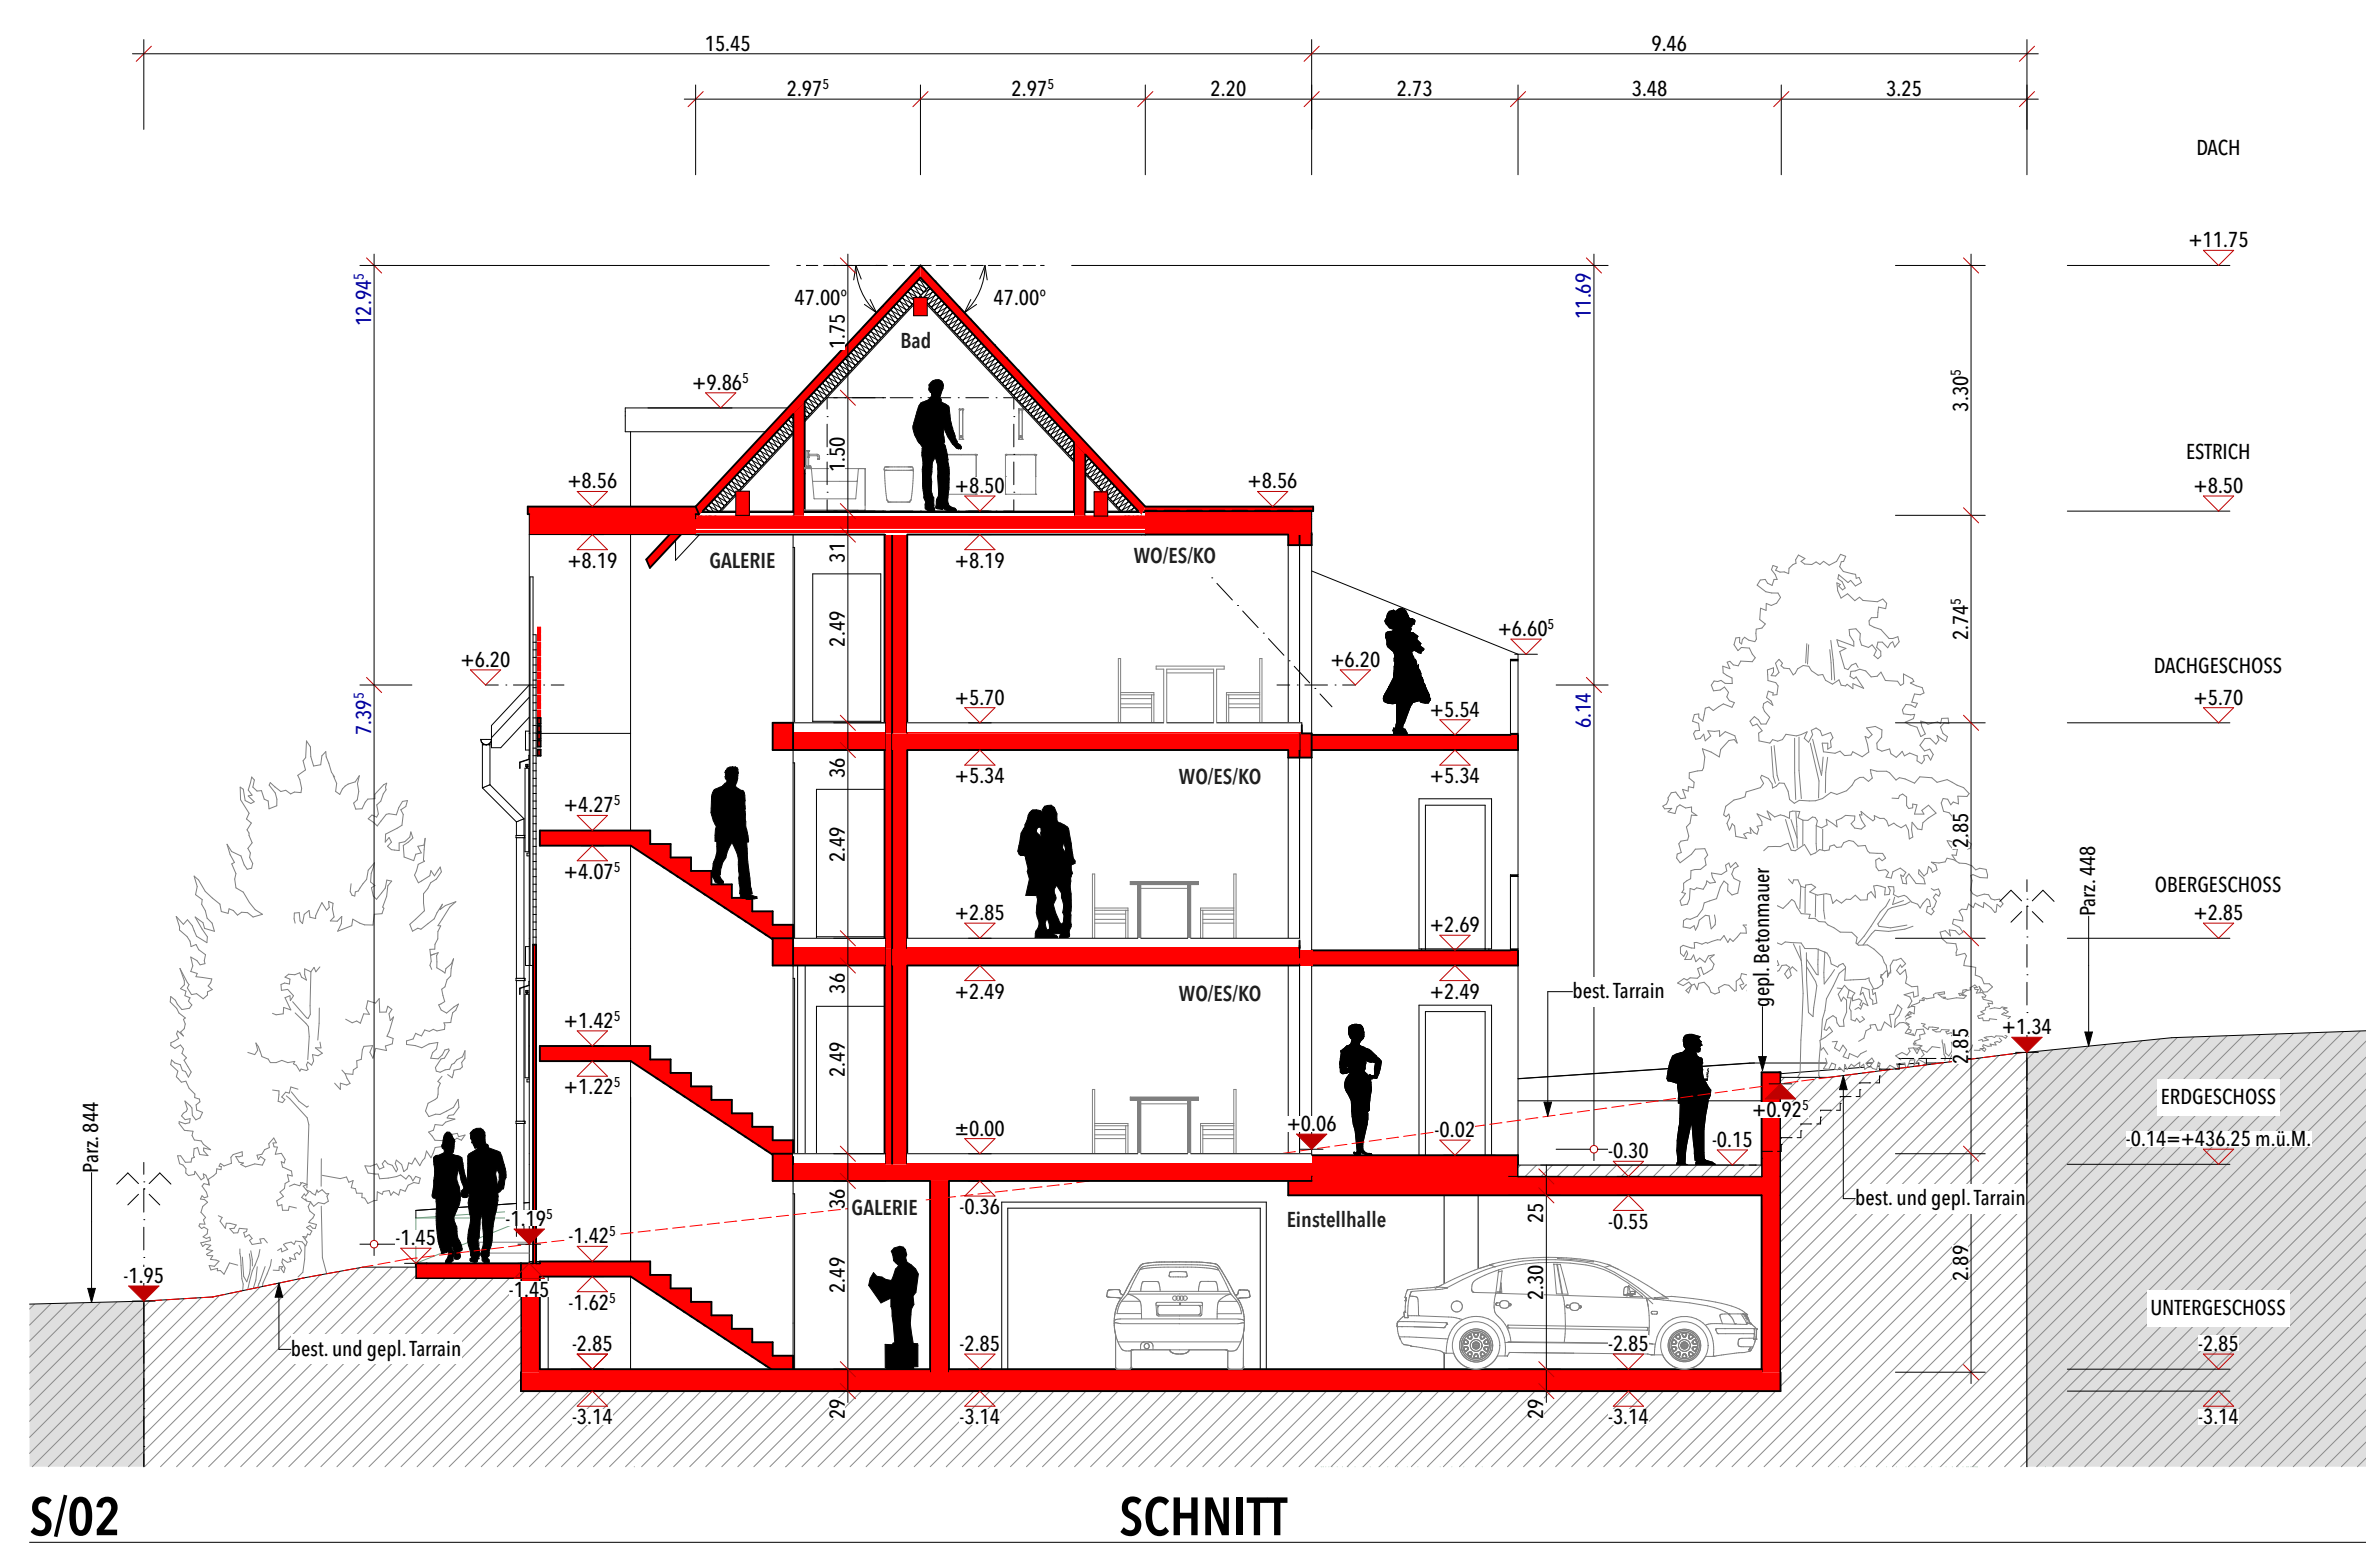
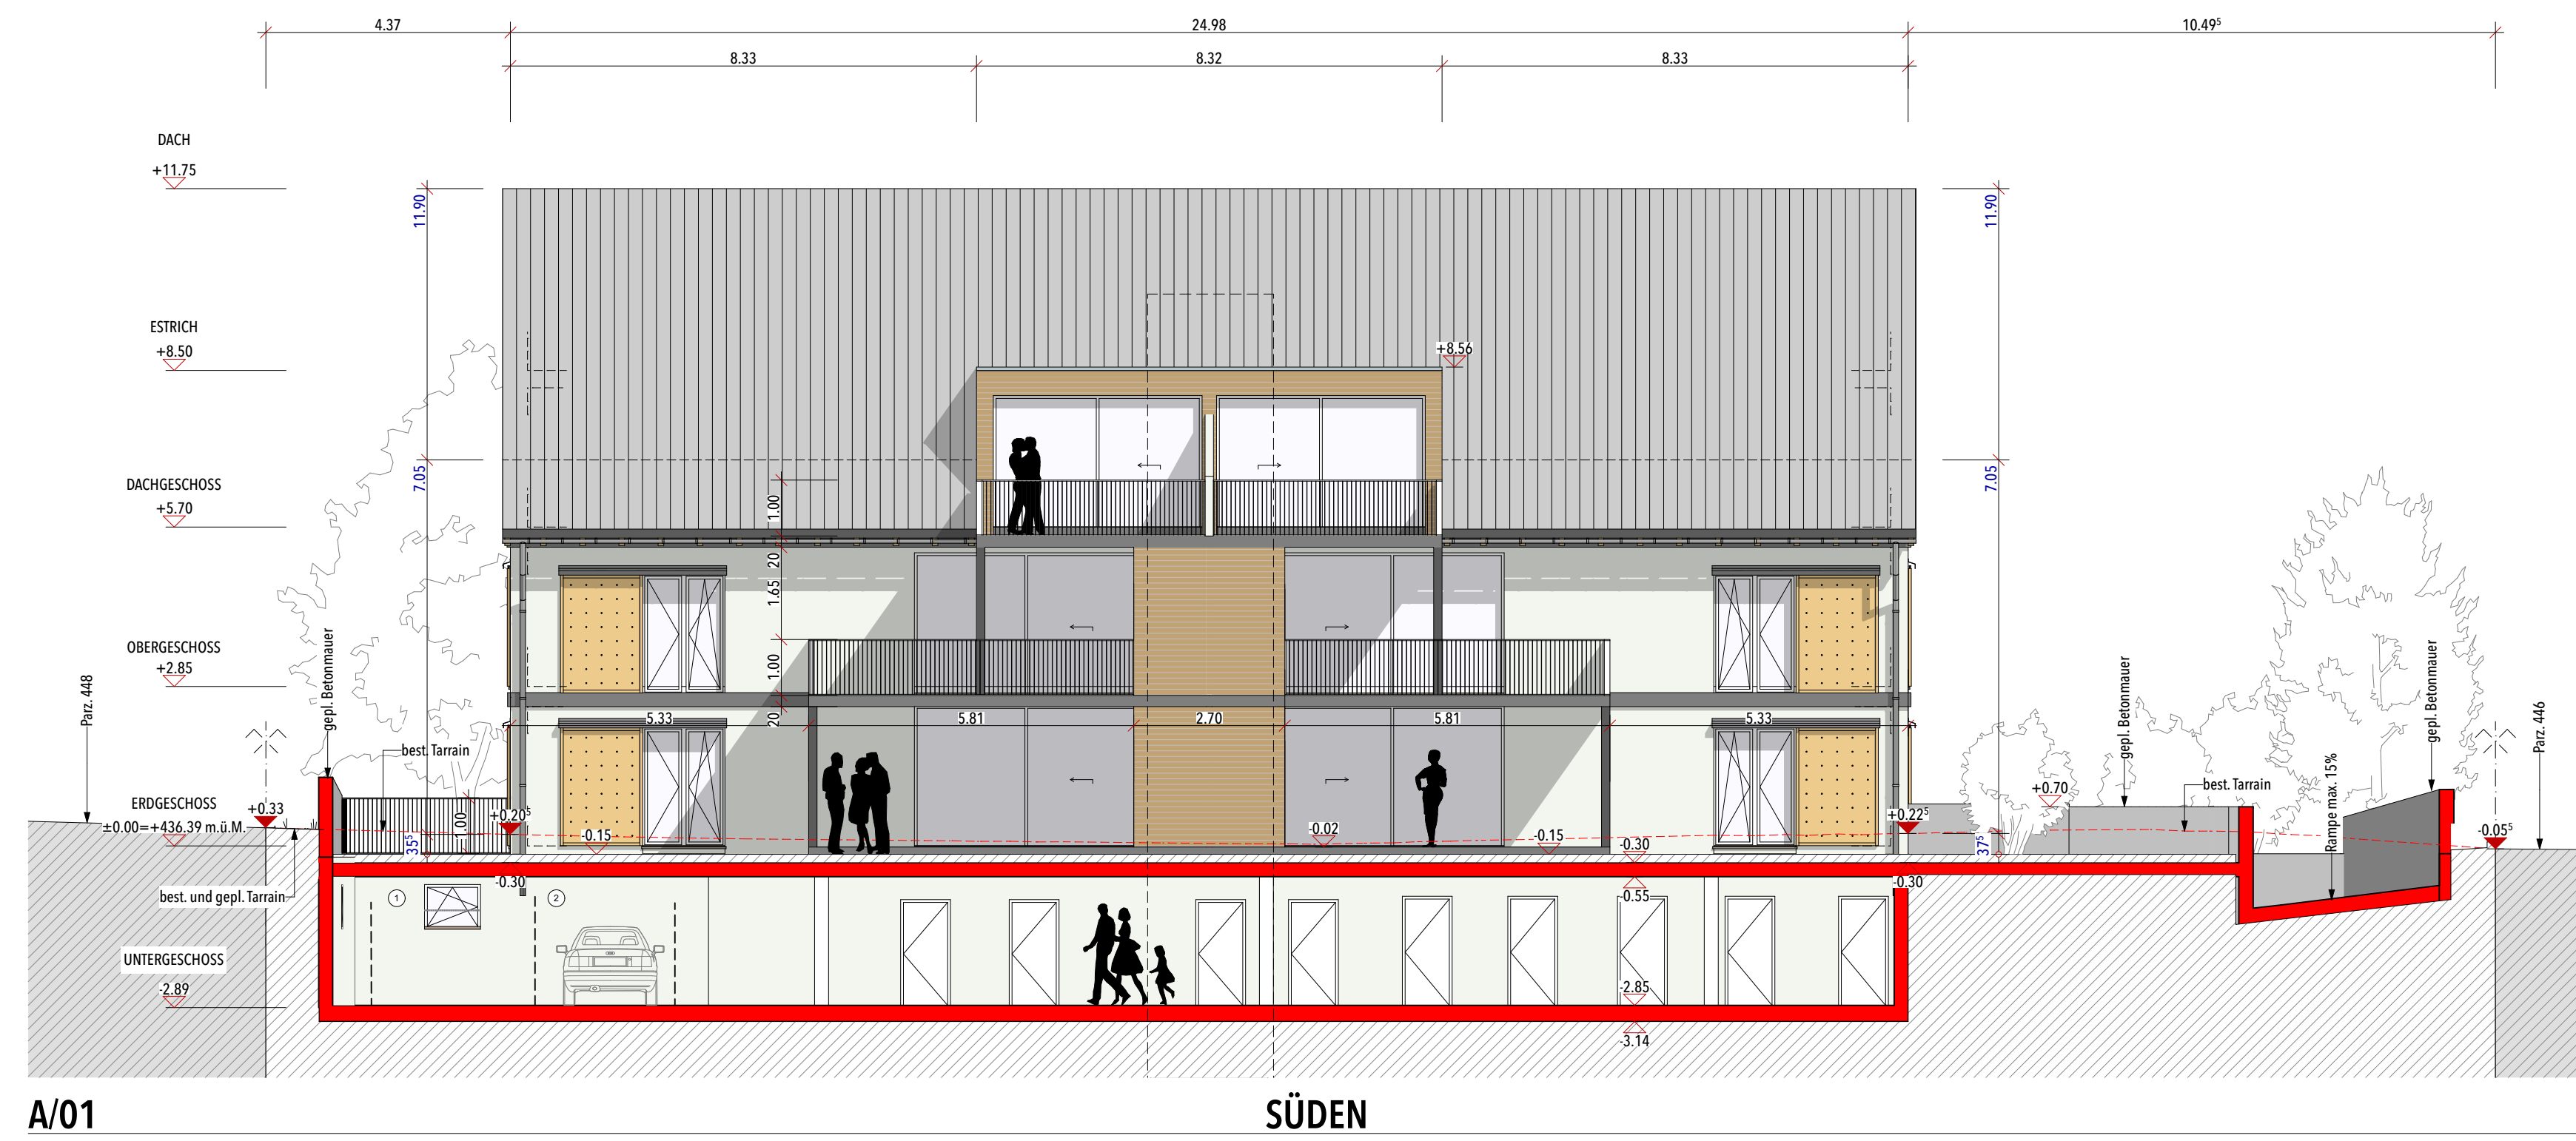
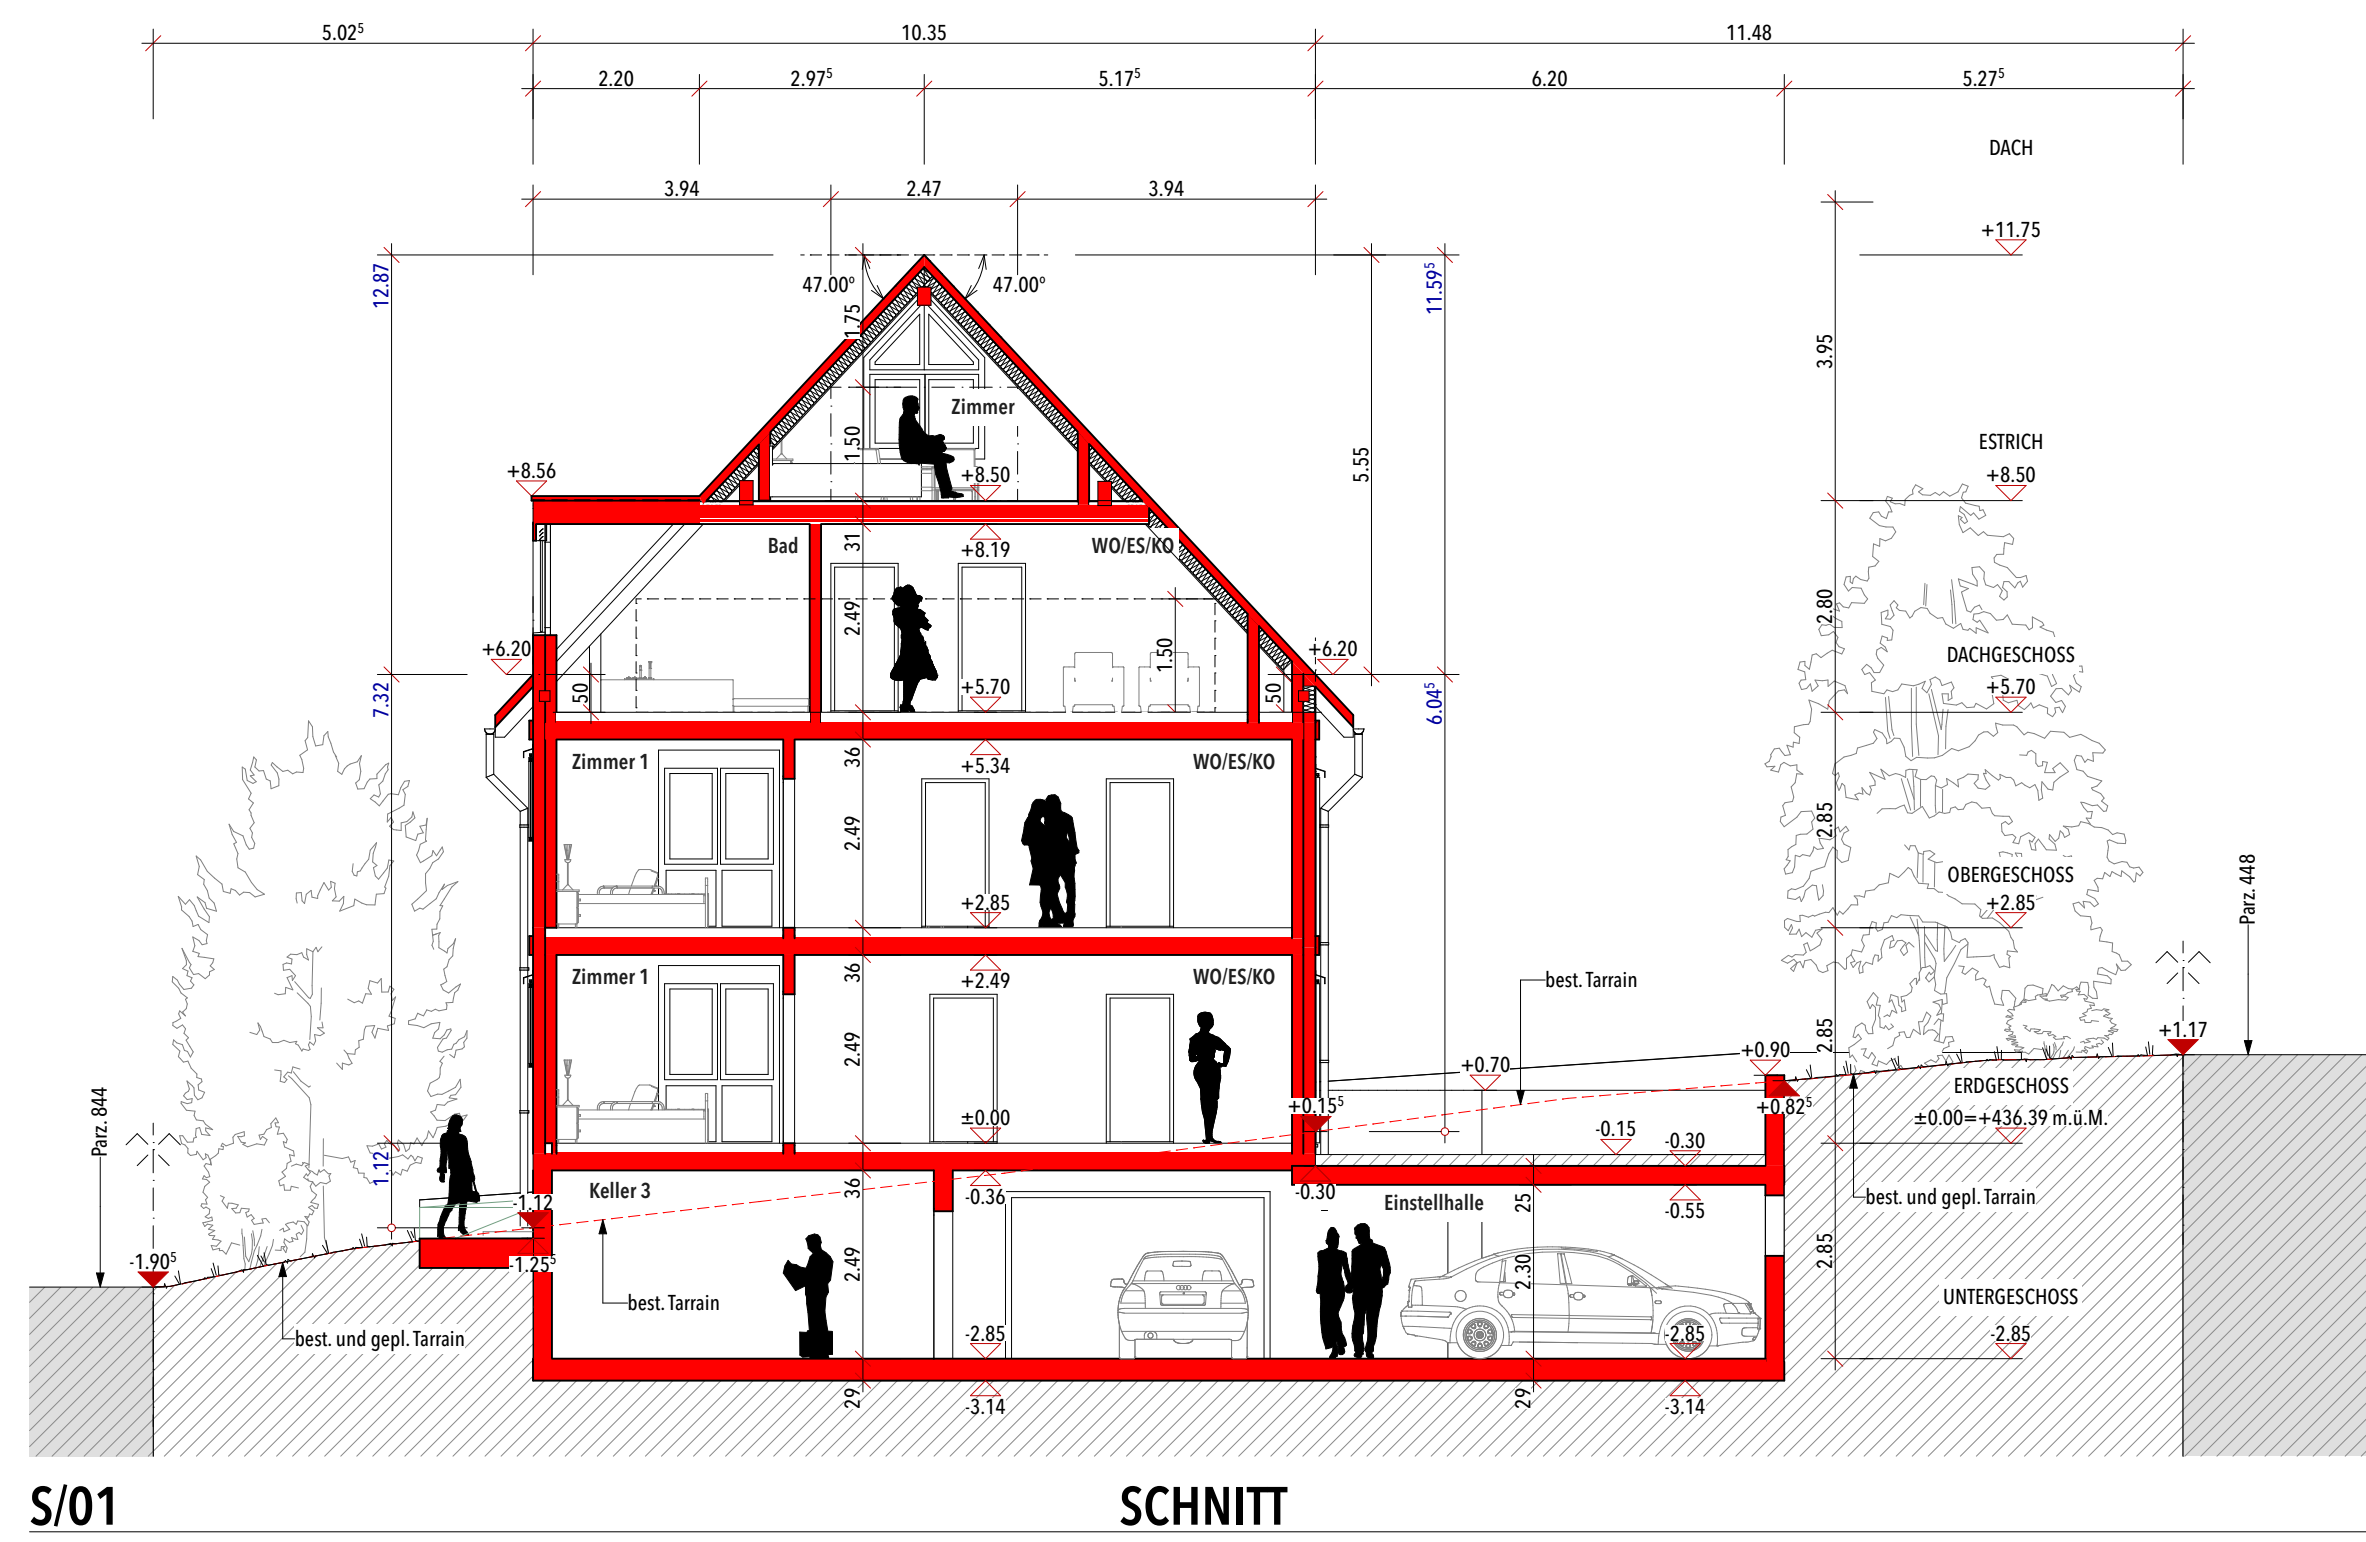
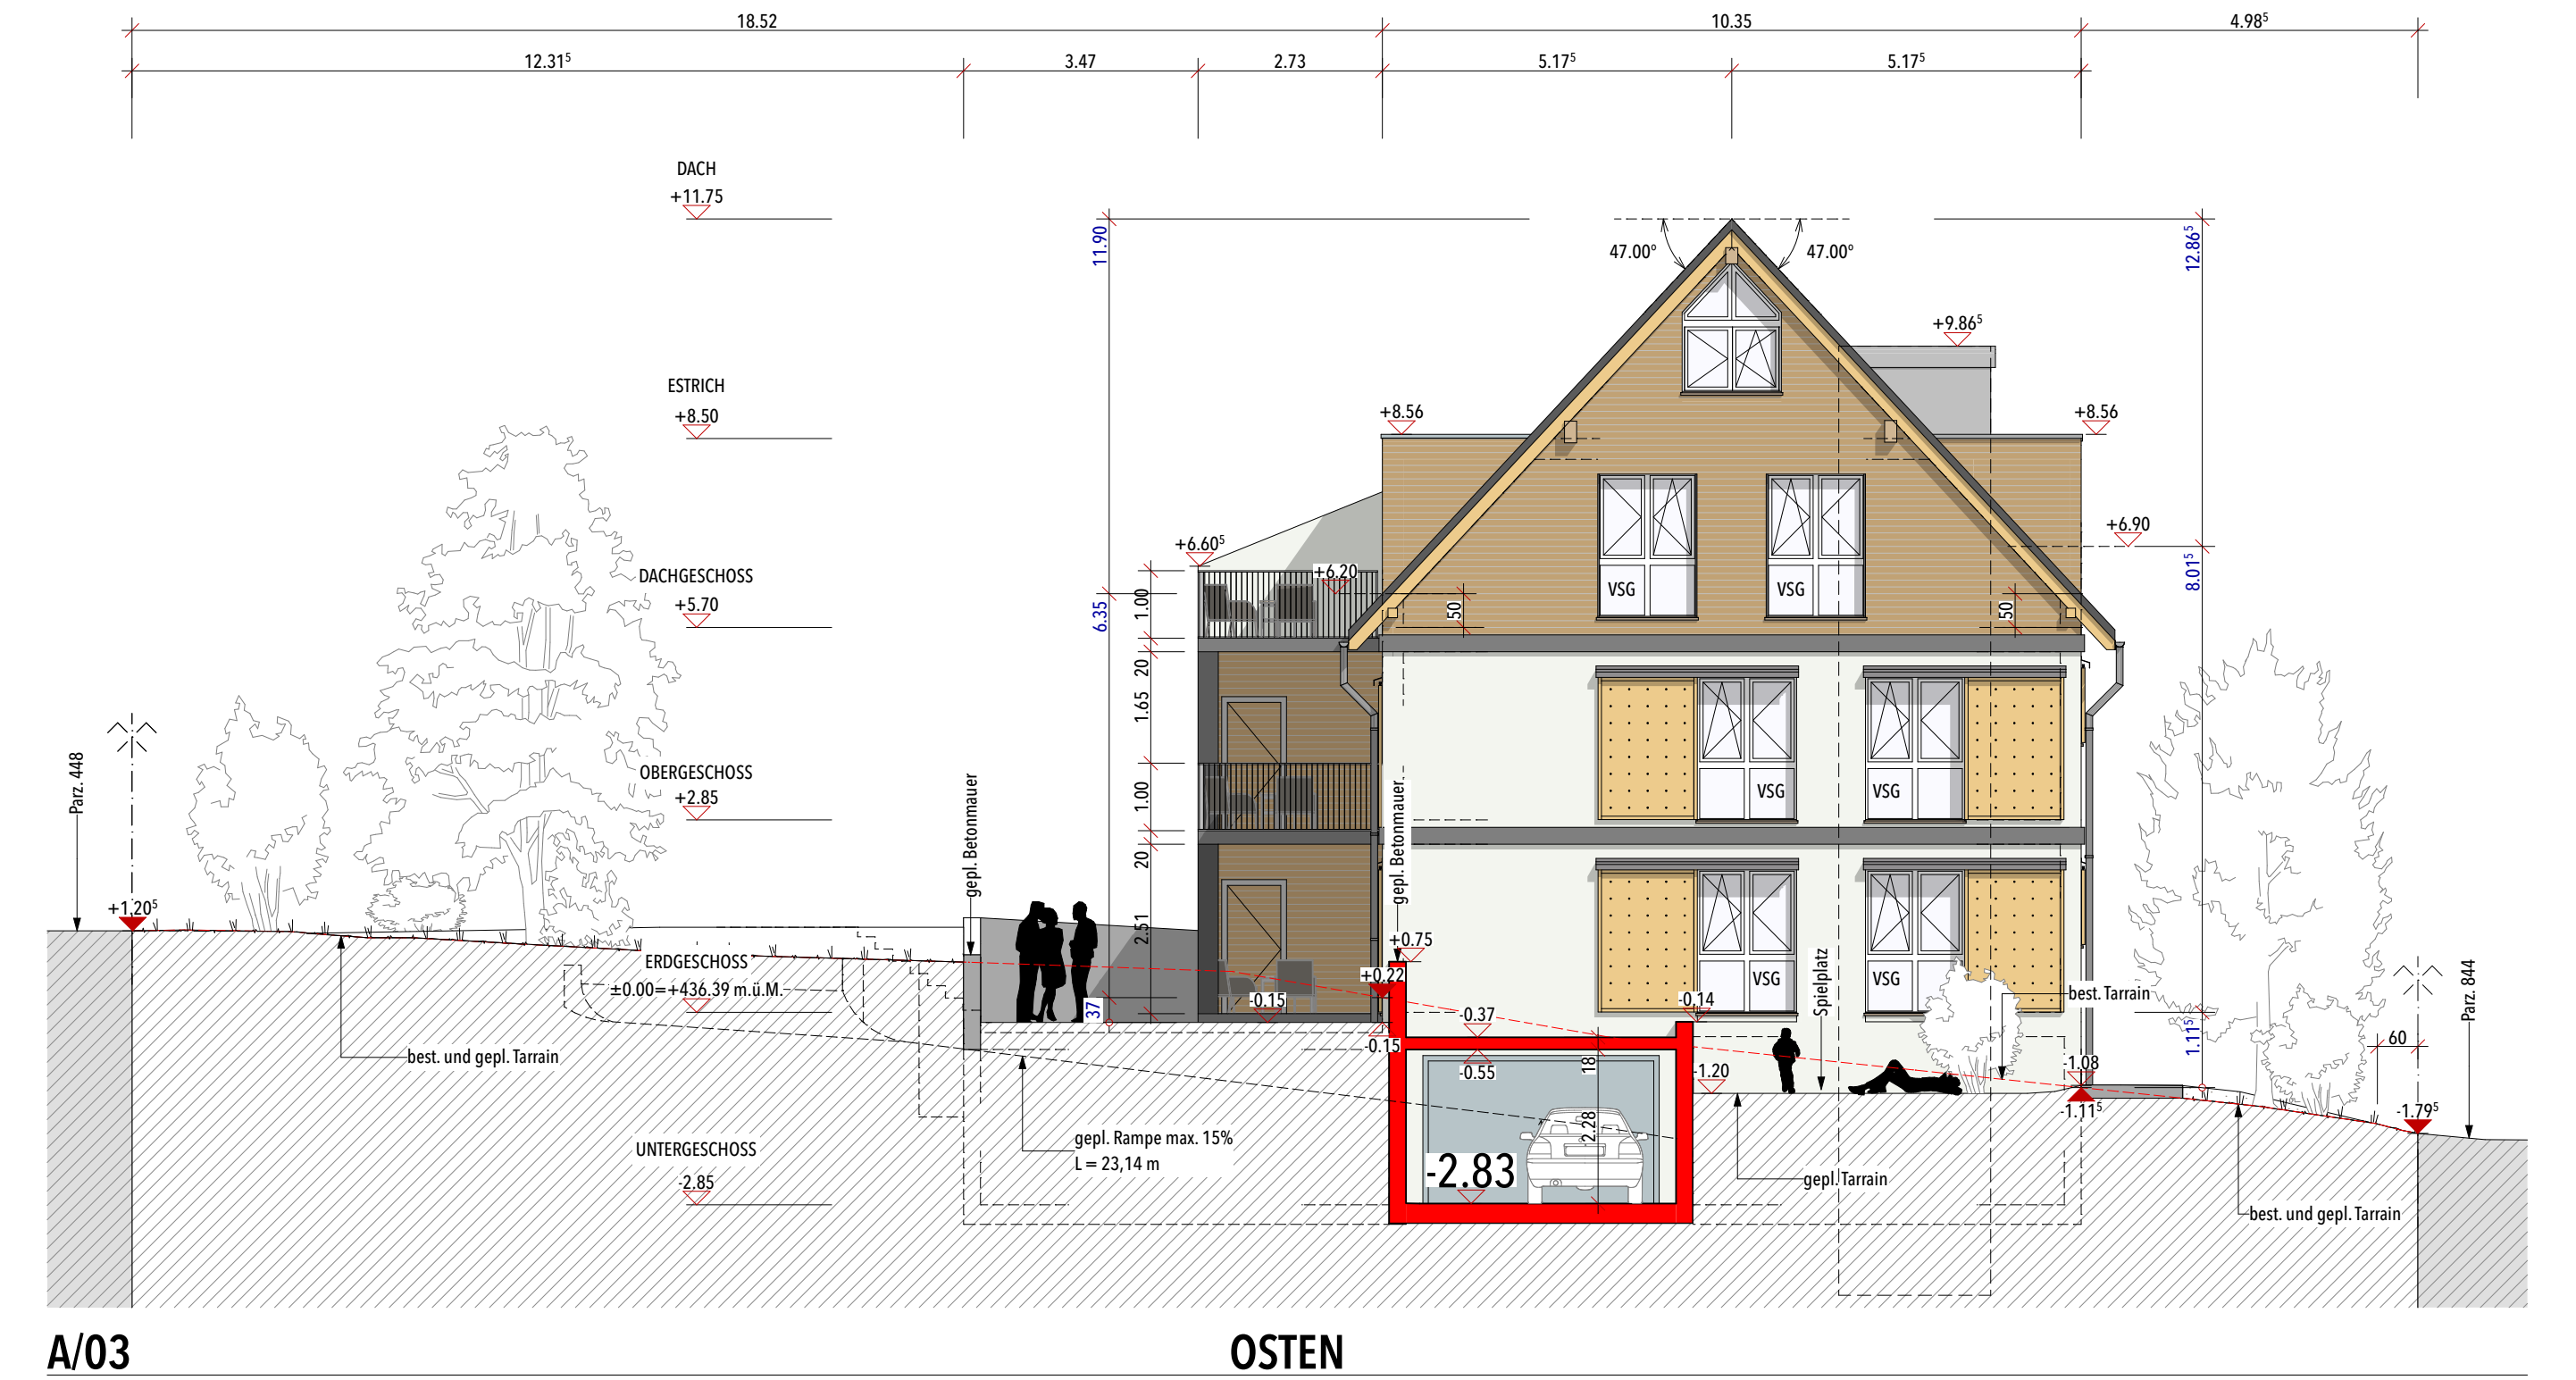
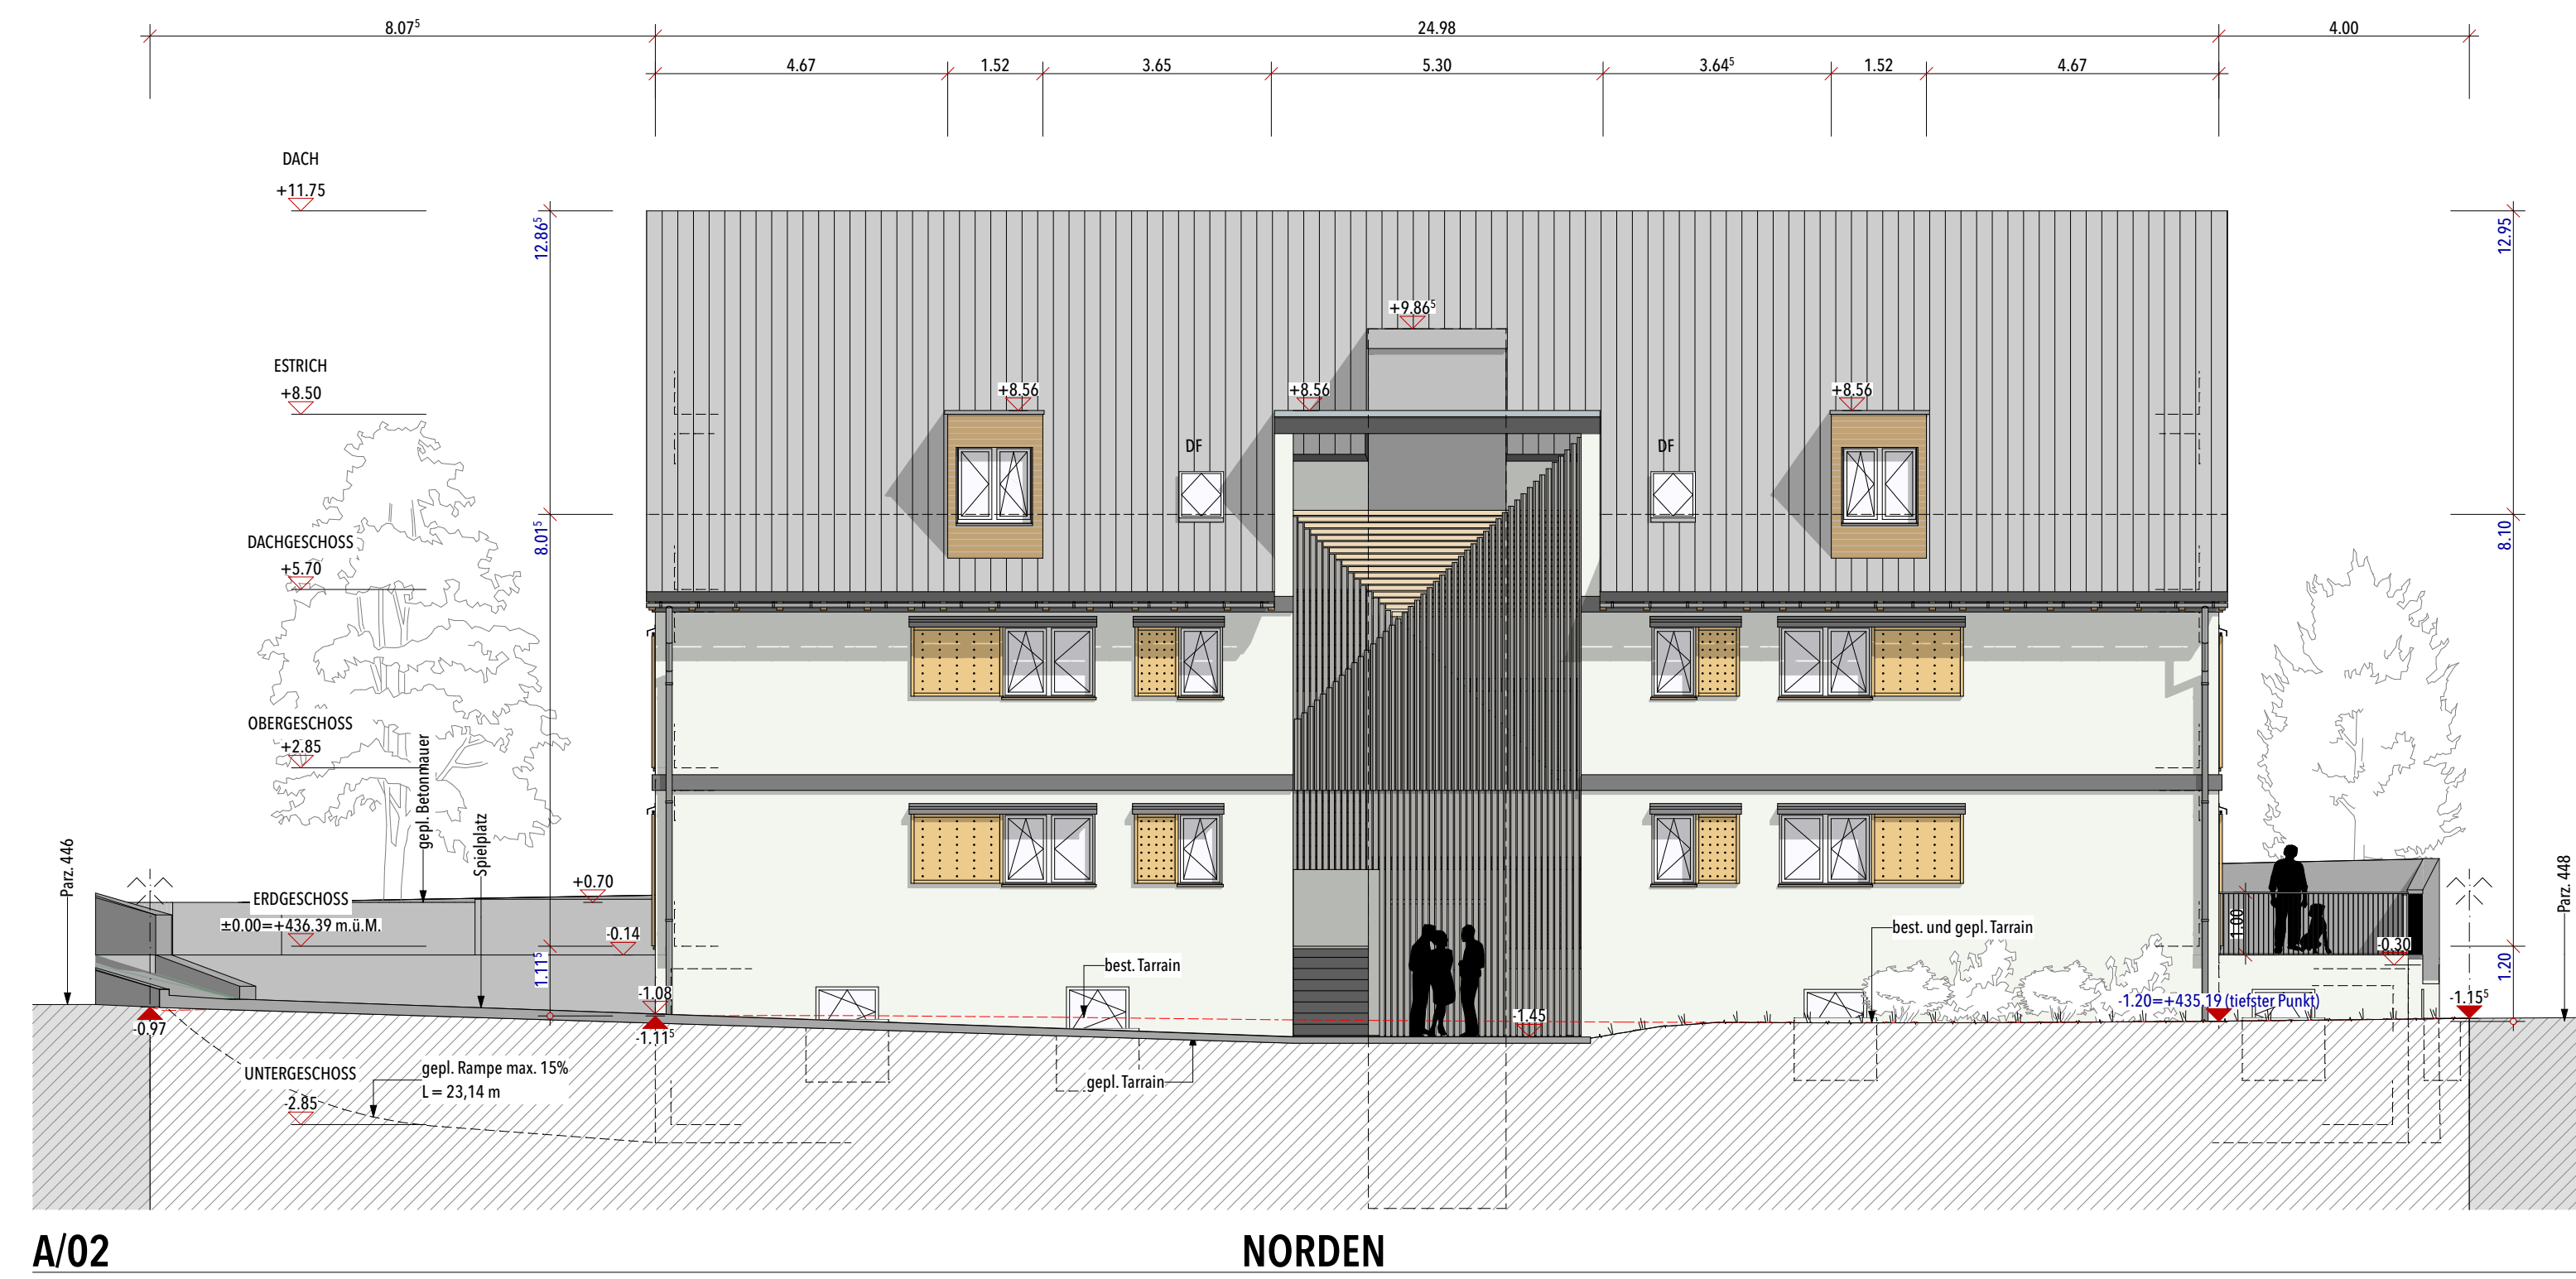


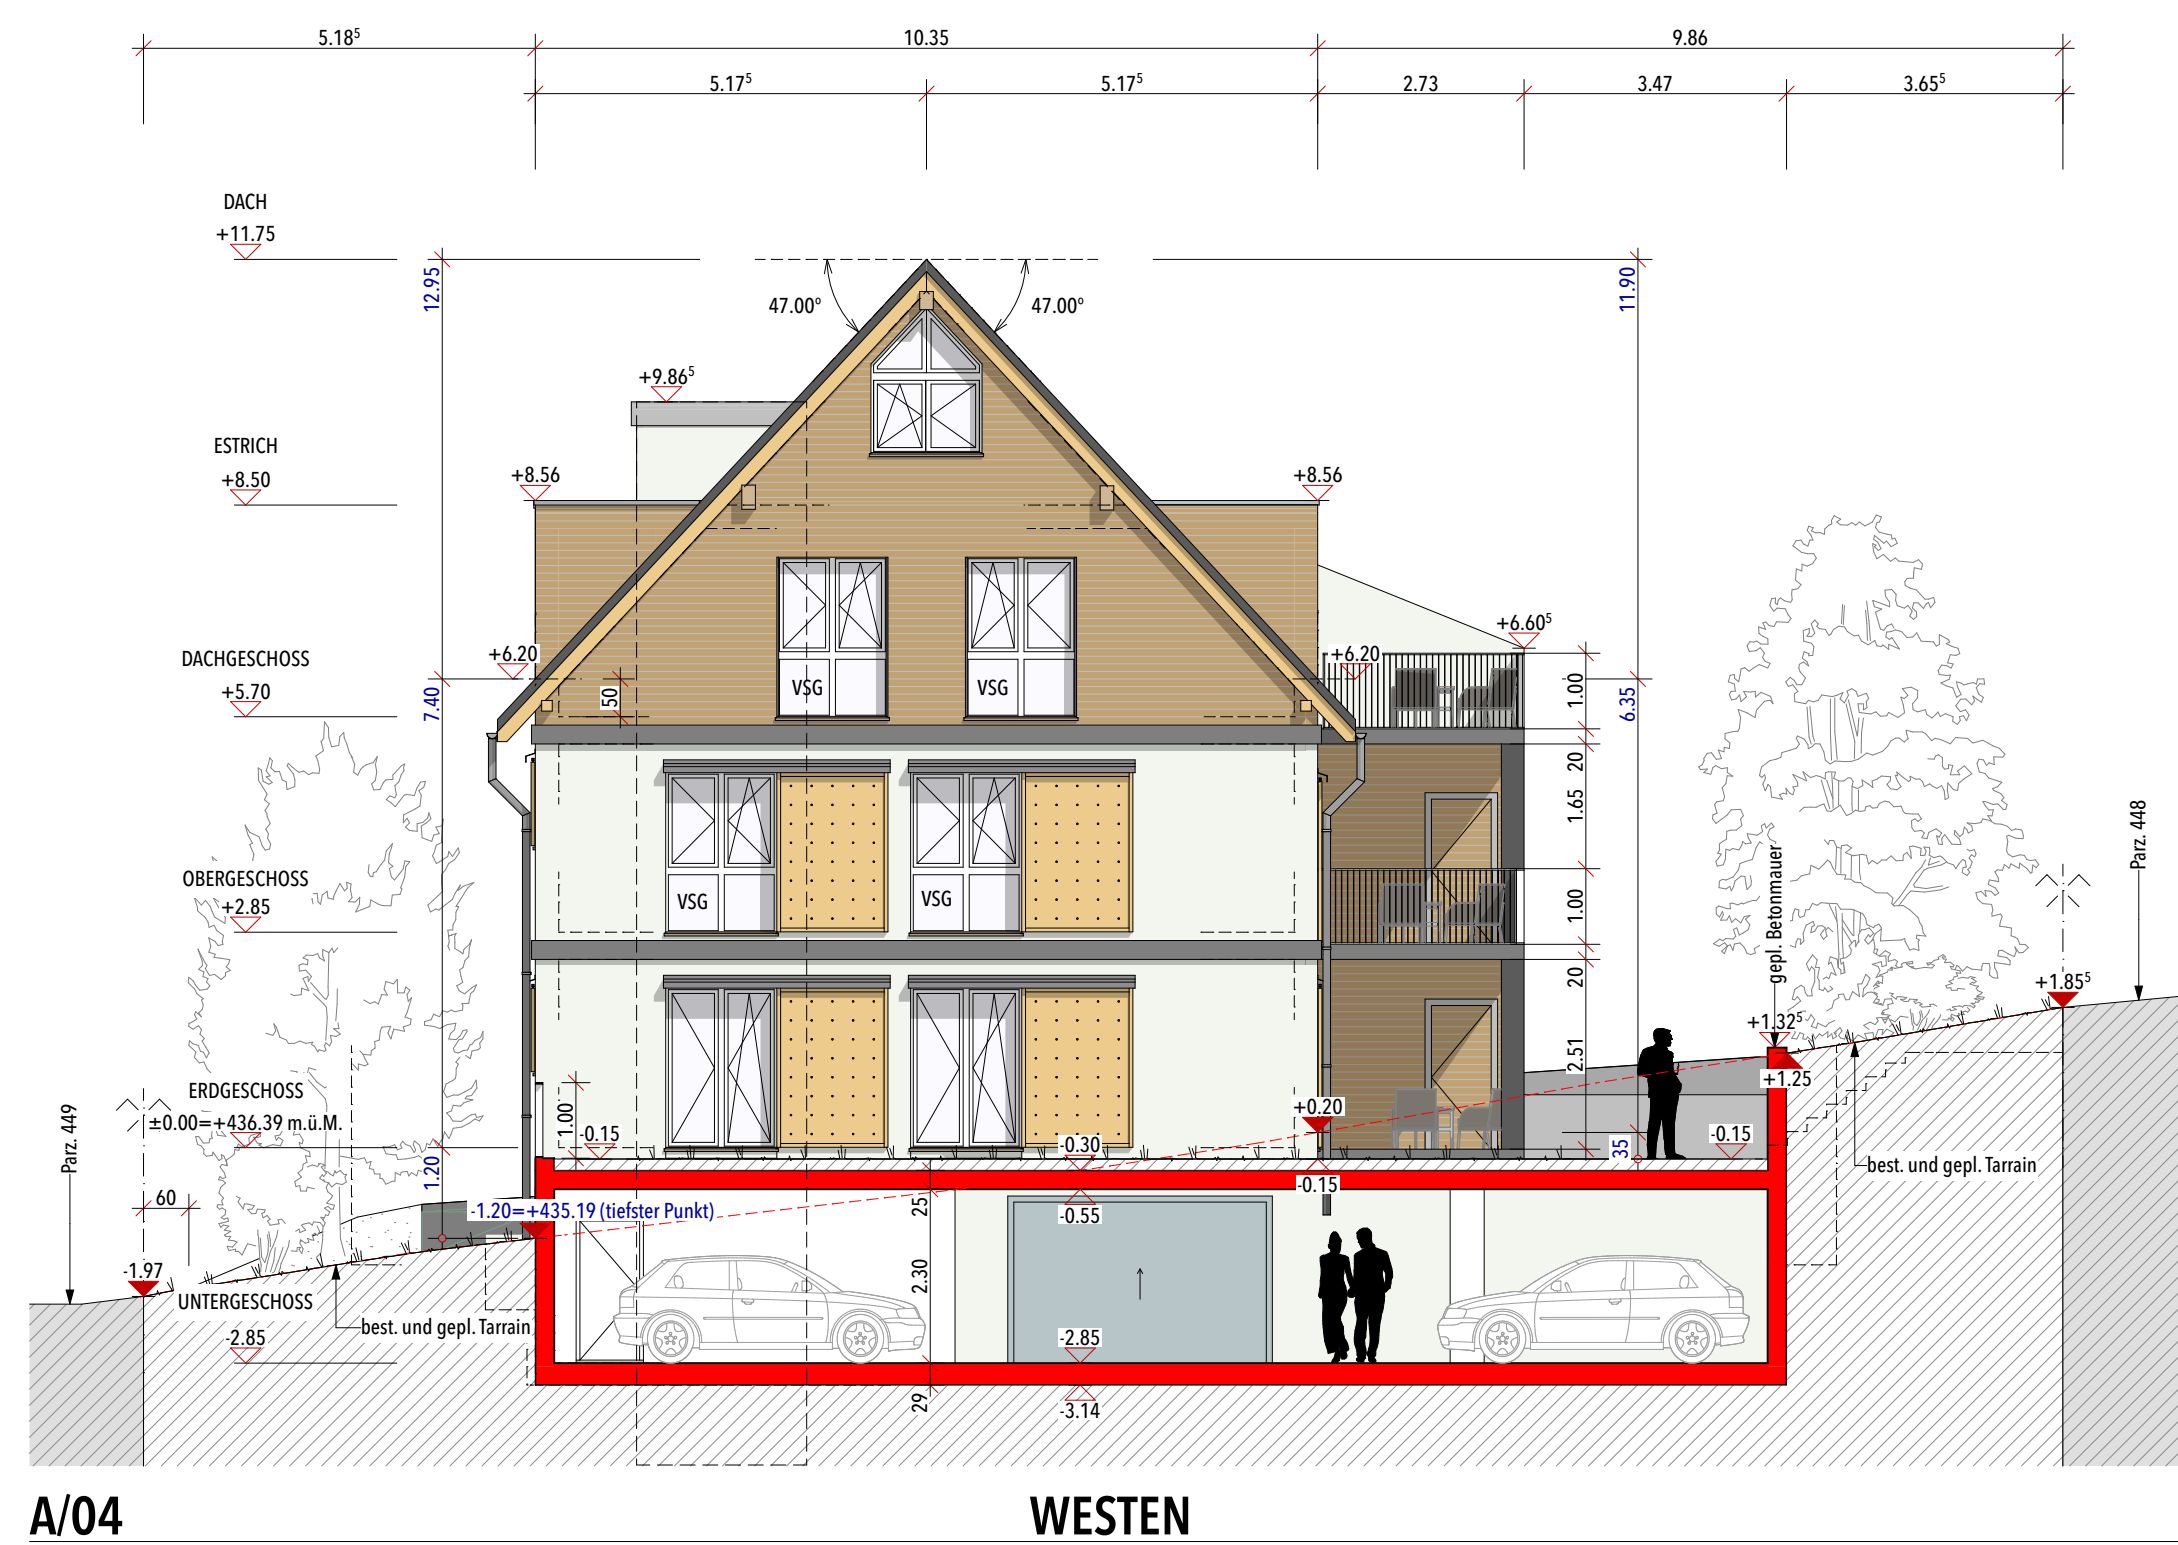

UNTERSCHRIFTEN

BAUHERR / GRUNDGESAMHEITEN PLANVERFASSTER

Karte Maastricht

FB ± 0.00 = +436,26 m ü.M.

BAUHERR

Überbauung "EFFIGE" Mehrfamilienhaus mit 6 ETW und einer Einstellhalle
Bahnhofstrasse 15, Parzelle 447 in 5078 Effingen

BAUHERR / GRUNDGESAMHEITEN

Hausmaster Immobilien AG
Obere Holzgasse 9, 5212 Hausen

PLANVERFASSTER

Hausmaster Immobilien AG
Obere Holzgasse 9, 5212 Hausen
Tel.: +41 79 789 63 71
E-Mail: info@hausmaster.ch

PROJEKTNUMMER

28.19

GESCHOSSE

BW

DAUUM

12.03.19

REVISIEN

1:100

PLANKOD

A/0 (1.189 / 841)

BAUGESUCH

3.2.3

PLANTITEL

Fassaden, Schnitte