


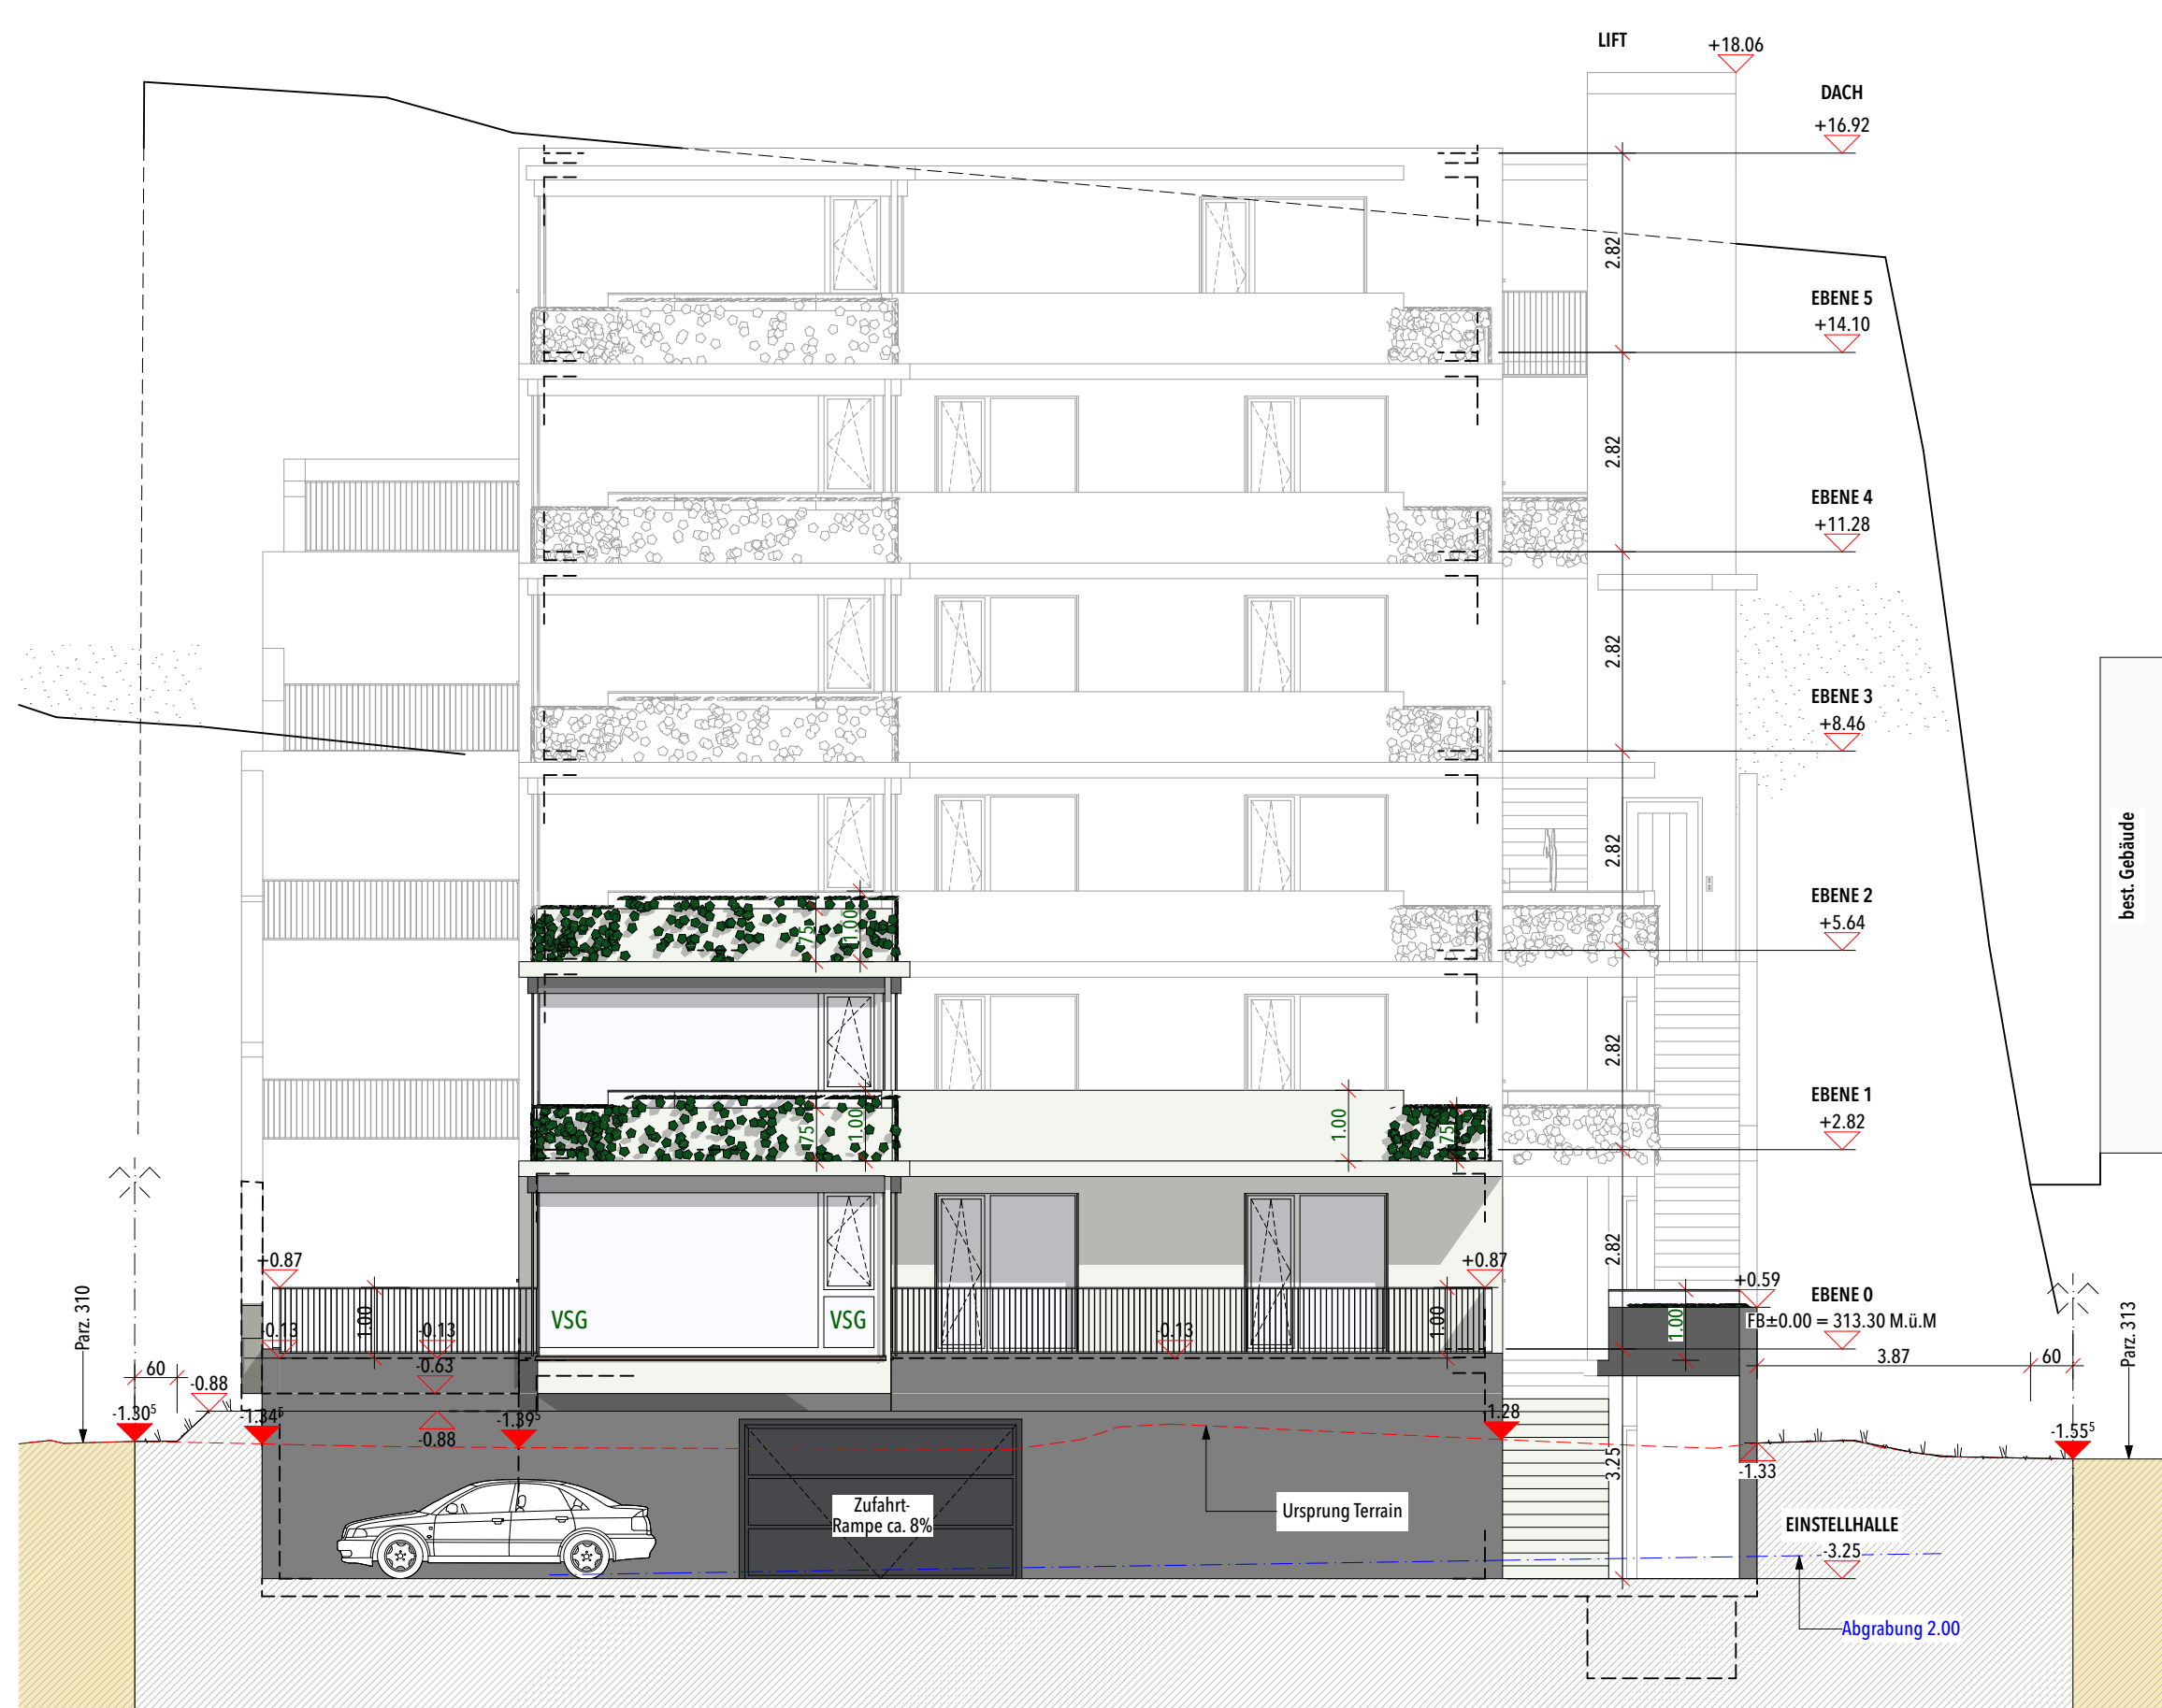


A/02 SÜDEN 1:100




A/01 NORDEN 1:100




A/04 OSTEN 1:100

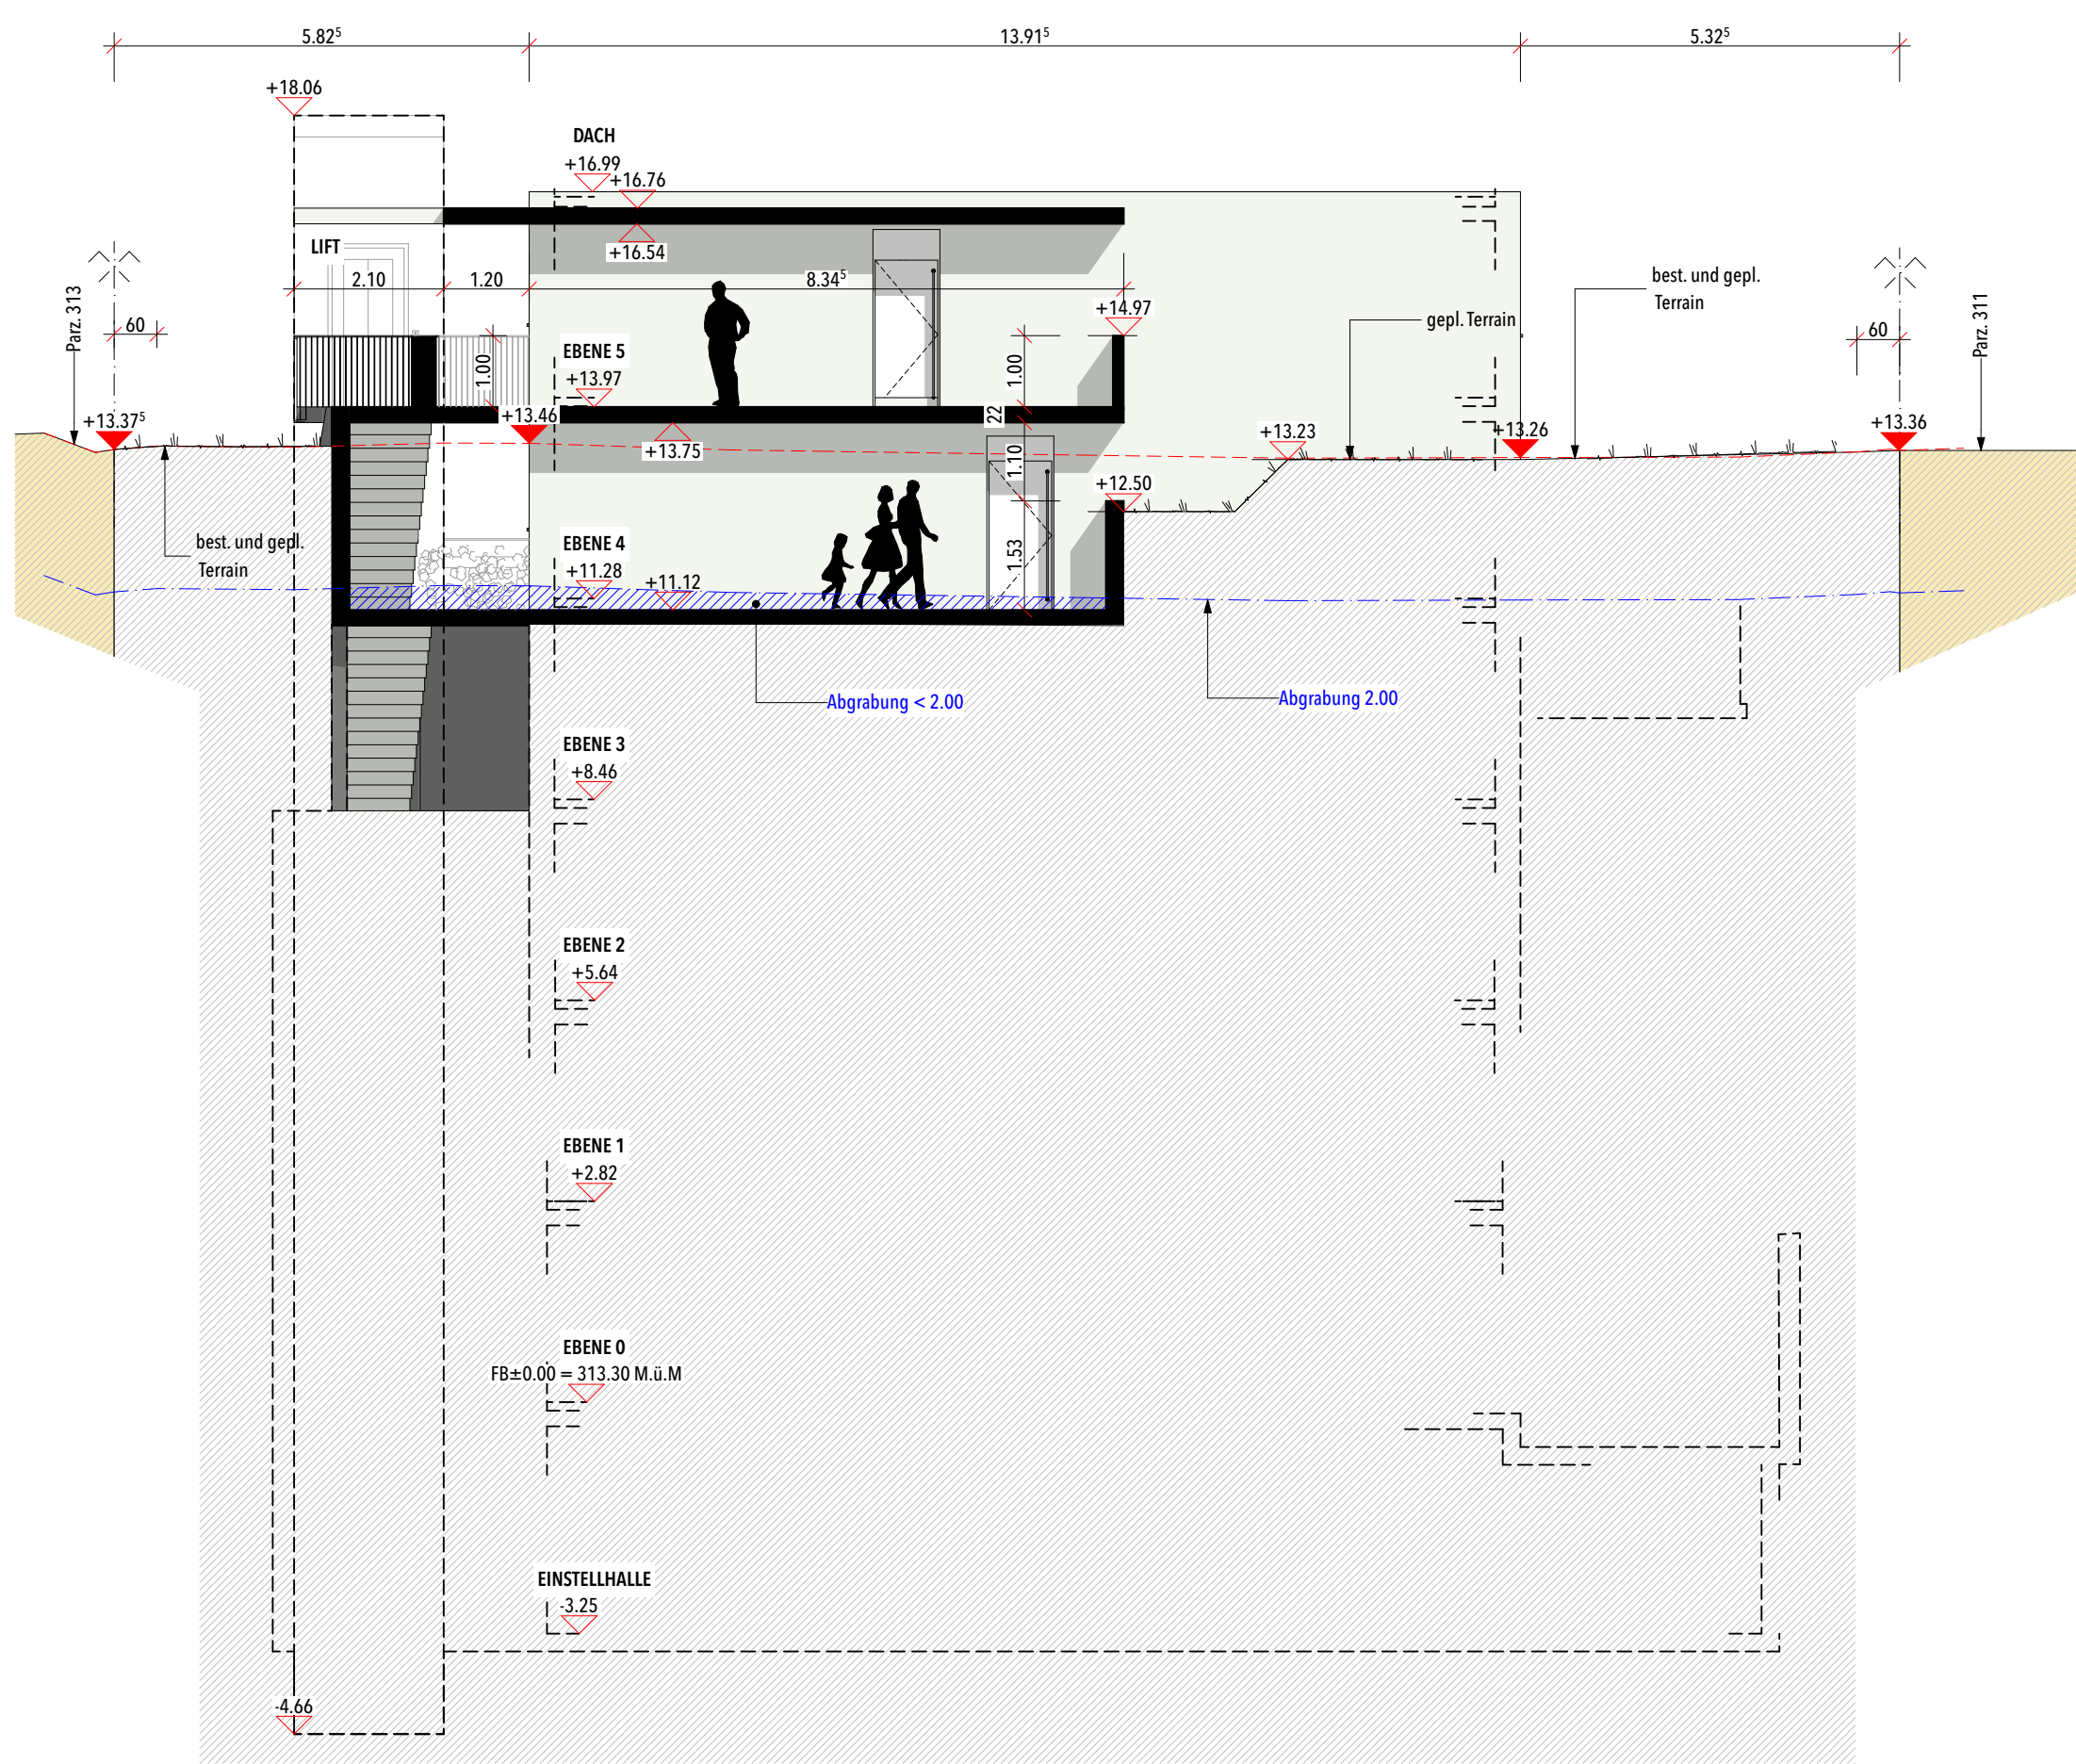

A/05 WESTEN 1:100

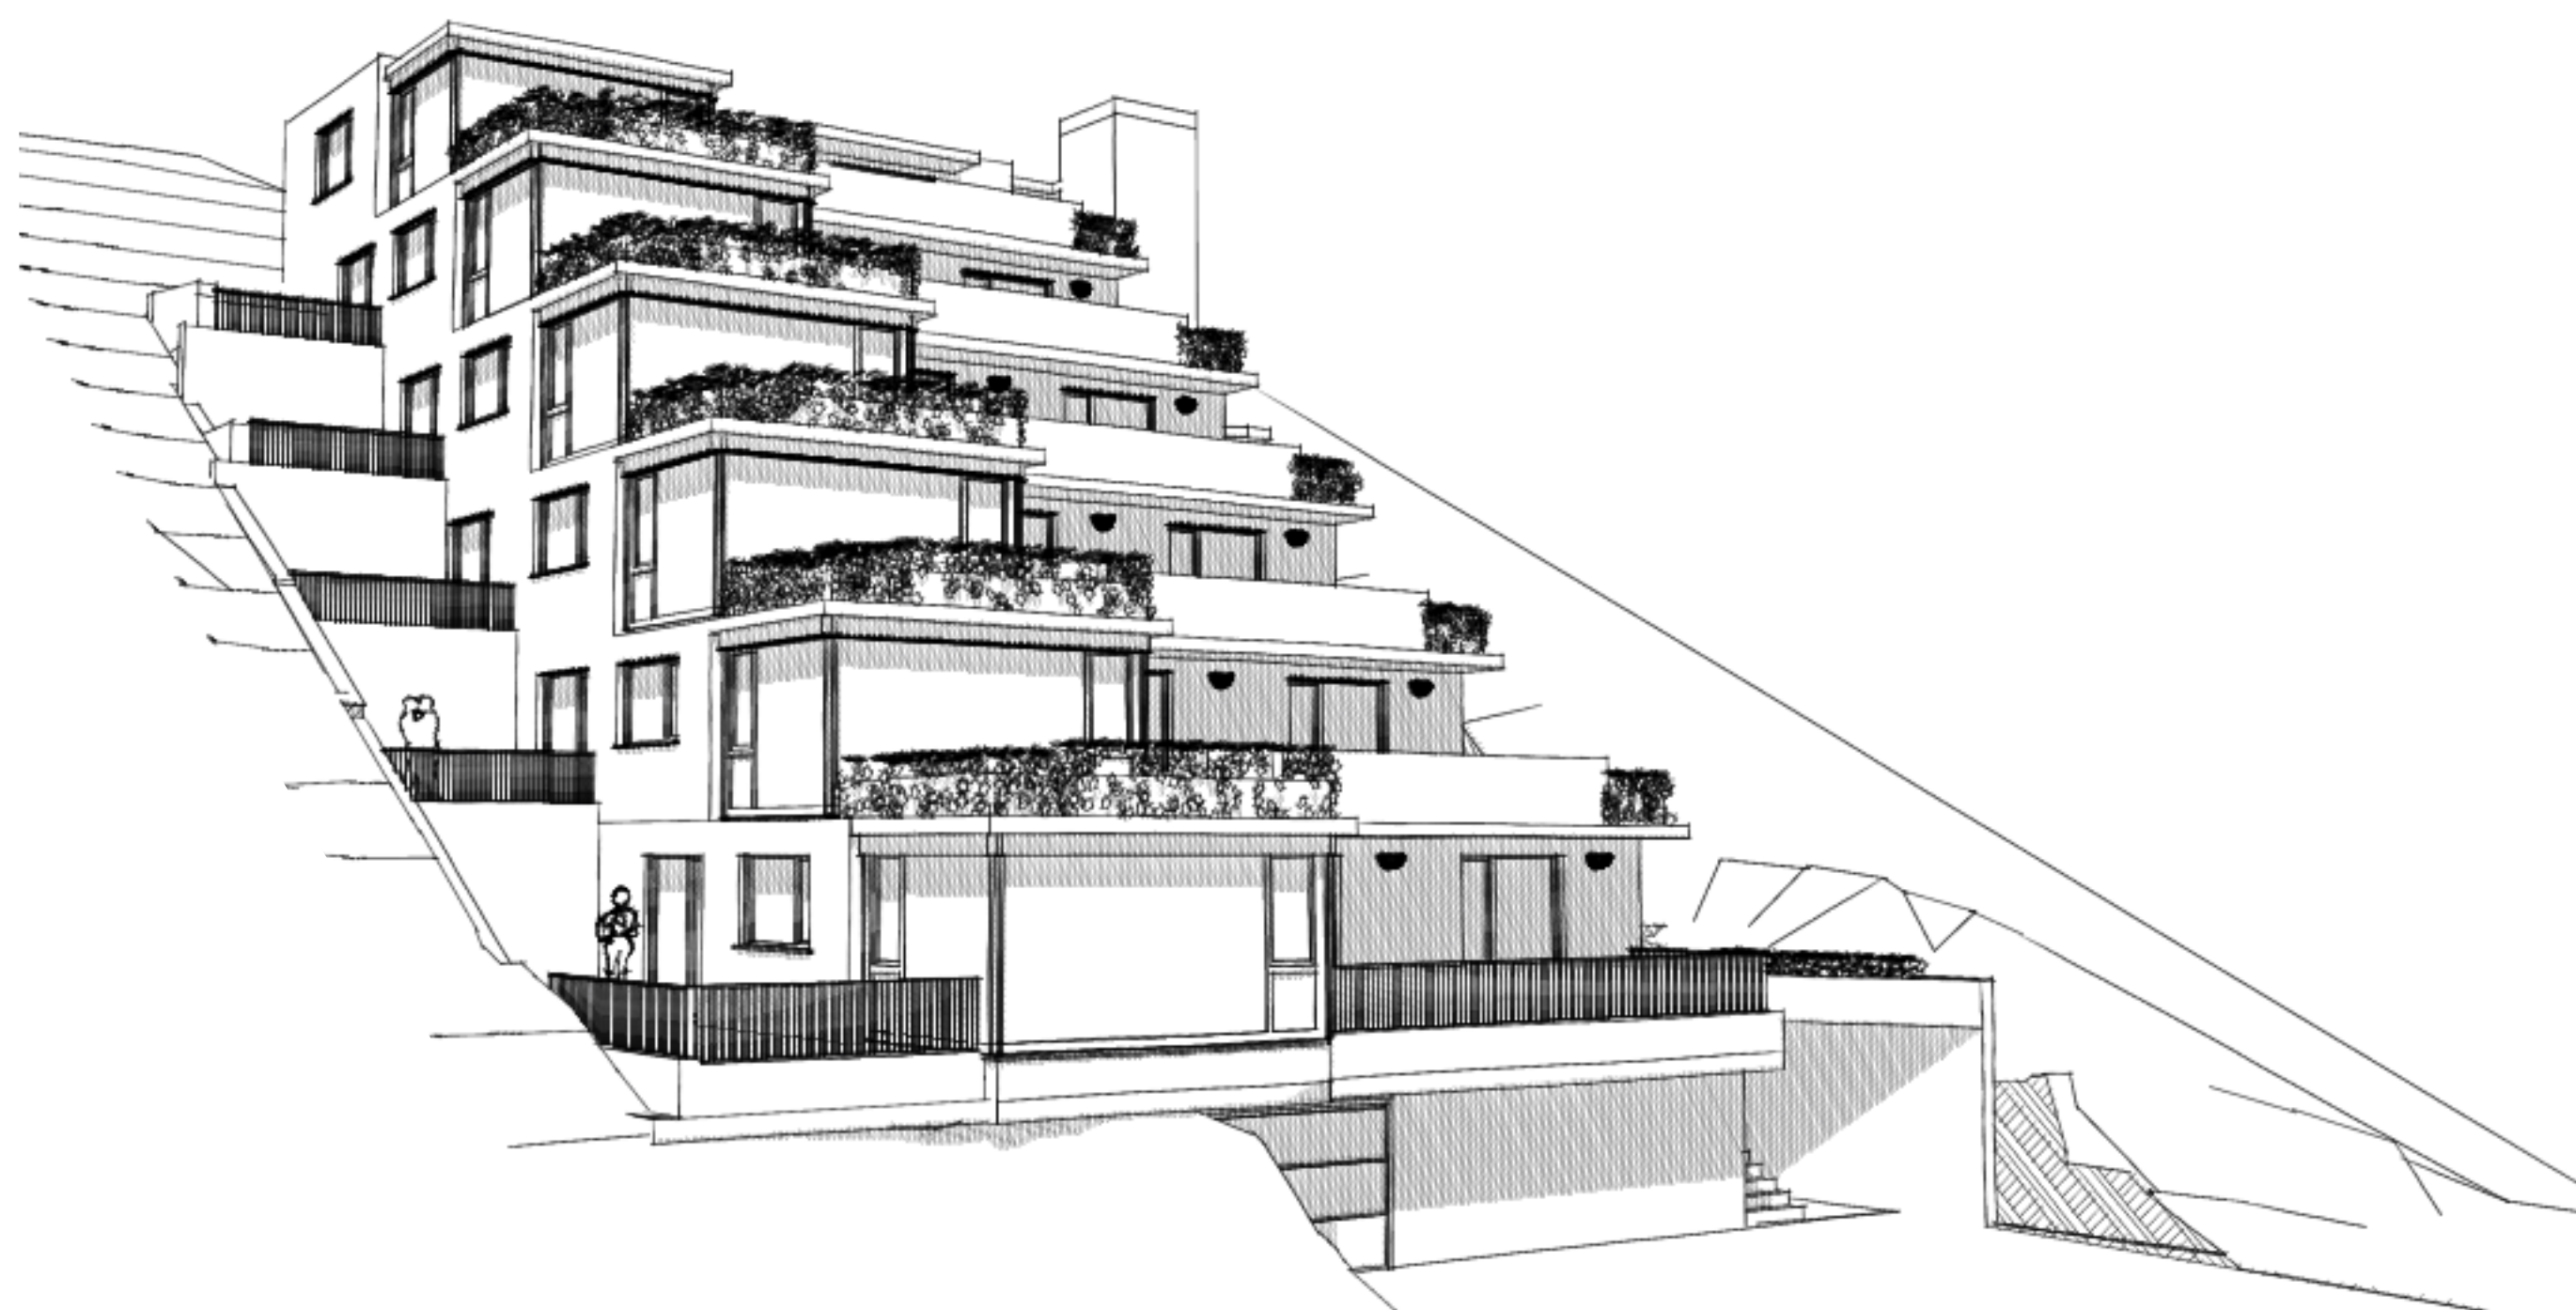


Perspektive Süd-Westen

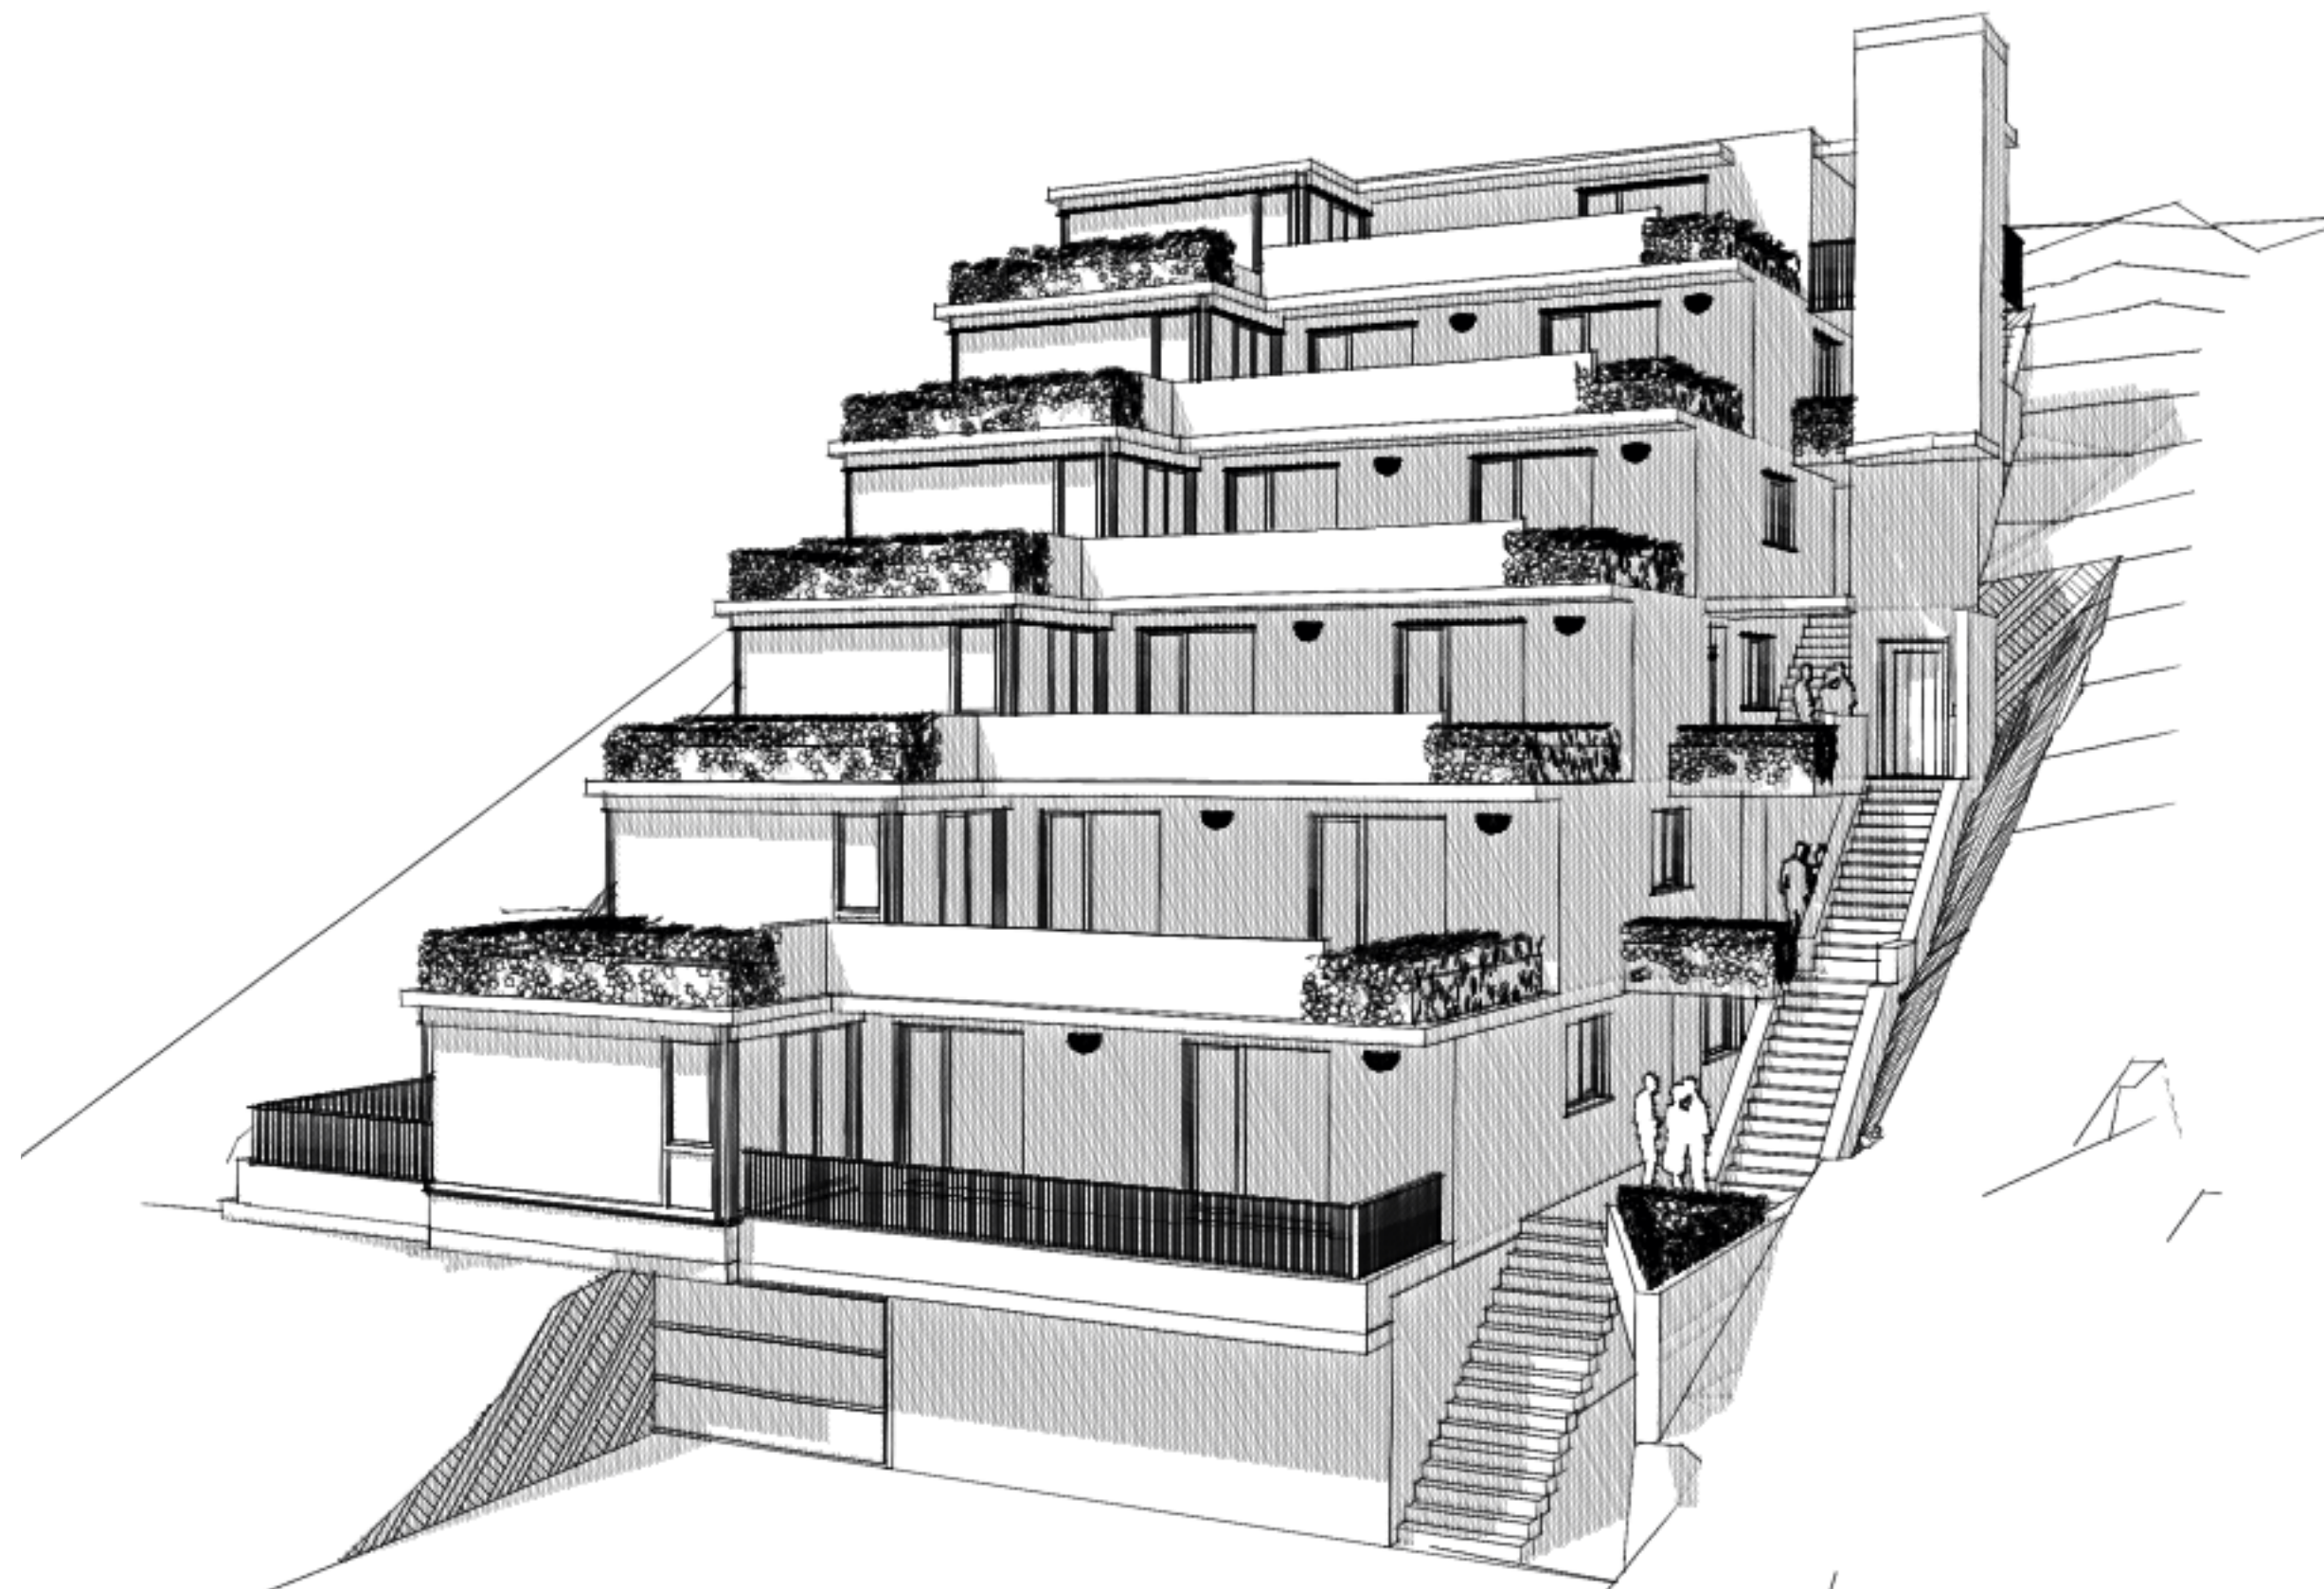

Perspektive Süd-Osten

Bemerkung:
Alle Brüstungen und Geländer
nach SIA 358 in Verbindung
mit Baug 572 und 93

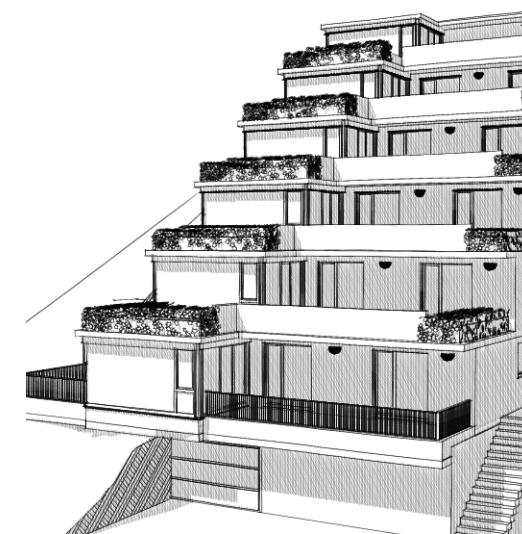

UNTERSCHRIFTEN

BAUHERR / GRUNDGESAMHEIT

PLANVERFASSTER

Karte: Meterskala:
FB ± 0.00 = 313.30 m ü.M. (Ebene 0)

BAUHERR:
Neubau von 6 ETW in Terrassenbebauung und Einstellhalle
Eggenweg 9, Parz. 312, 4402 Frenkendorf

BAUHERR / GRUNDGESAMHEIT:
Hausmaster Immobilien AG
Obere Holzgasse 9, 5212 Hausen

PLANVERFASSTER:
Hausmaster Immobilien AG
Obere Holzgasse 9, 5212 Hausen
Tel.: +41 79 789 63 71
E-Mail: info@hausmaster.ch

PLANGRÖSSE:
BAUGESUCH

PLANNUMMER:
3.4

PLANTITEL:
FASSADEN



PROJEKTNUMMER:
20.18
GESCHLOSSEN:
DW
DATUM:
08.06.18
REVISIEN:
08.10.18
MESSSTAB:
1:100, 1:1
PLANKRÖSSE:
A0 (1:189 / 841)