






-1. **UNTERGESCHOSS** 1:100

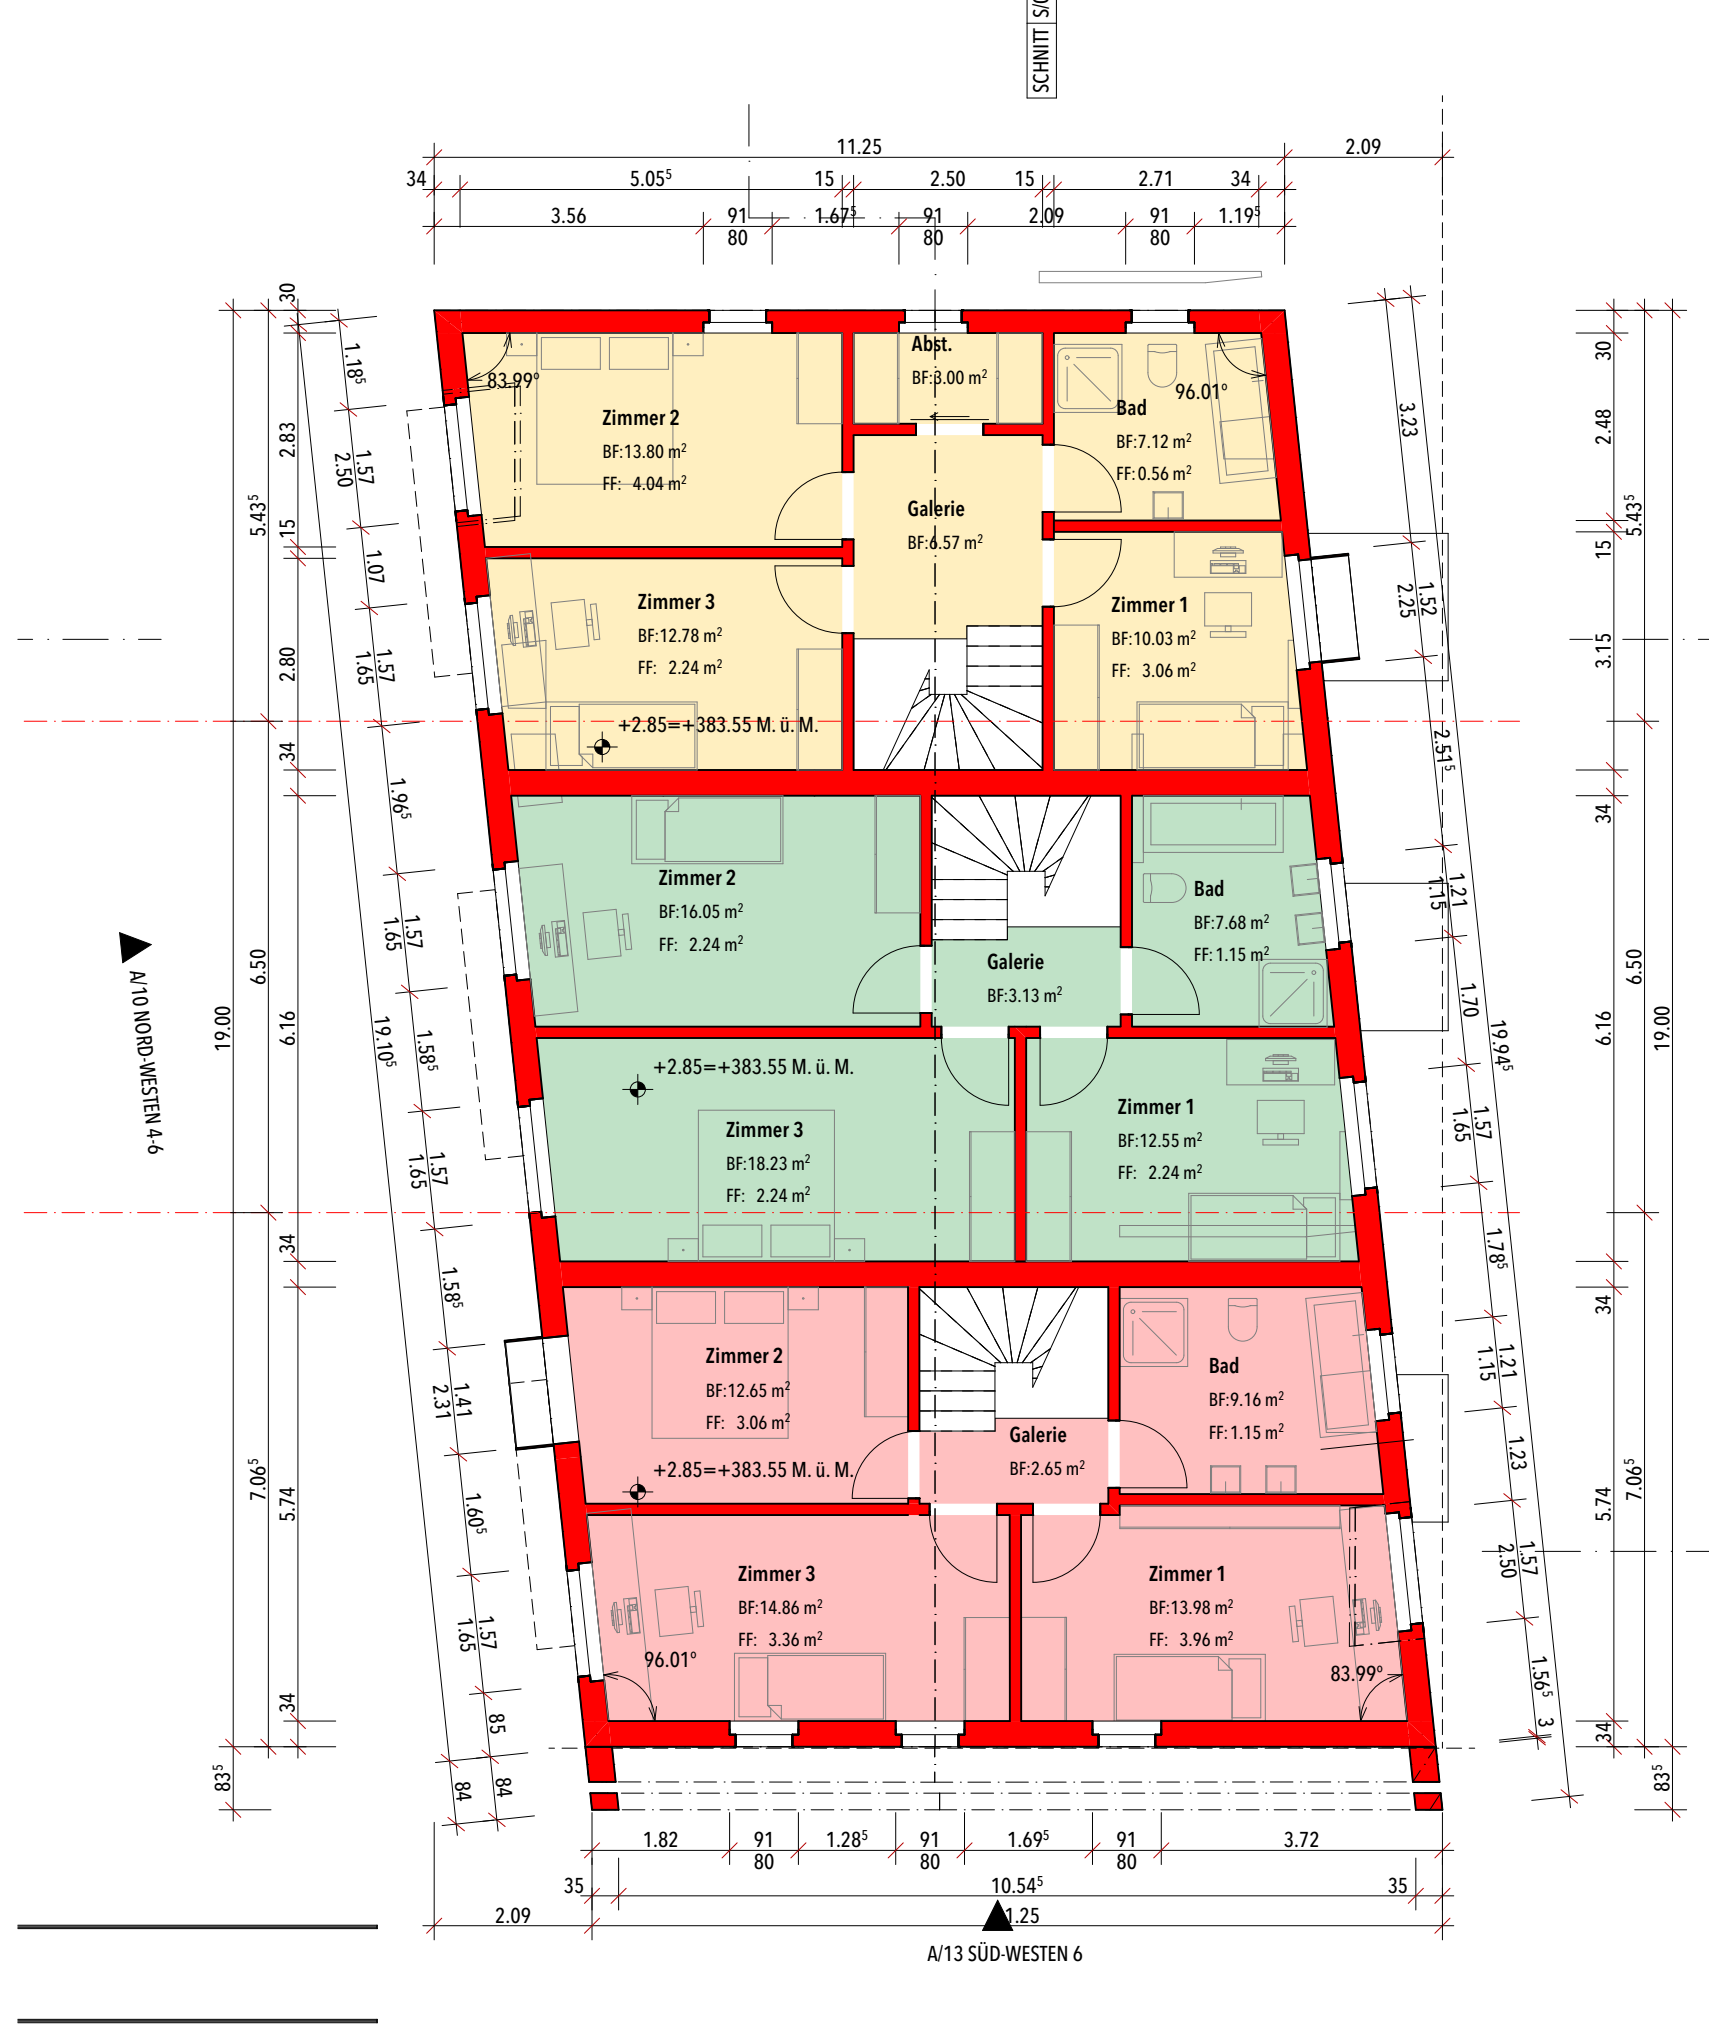


1. **OBERGESCHOSS** 1:100

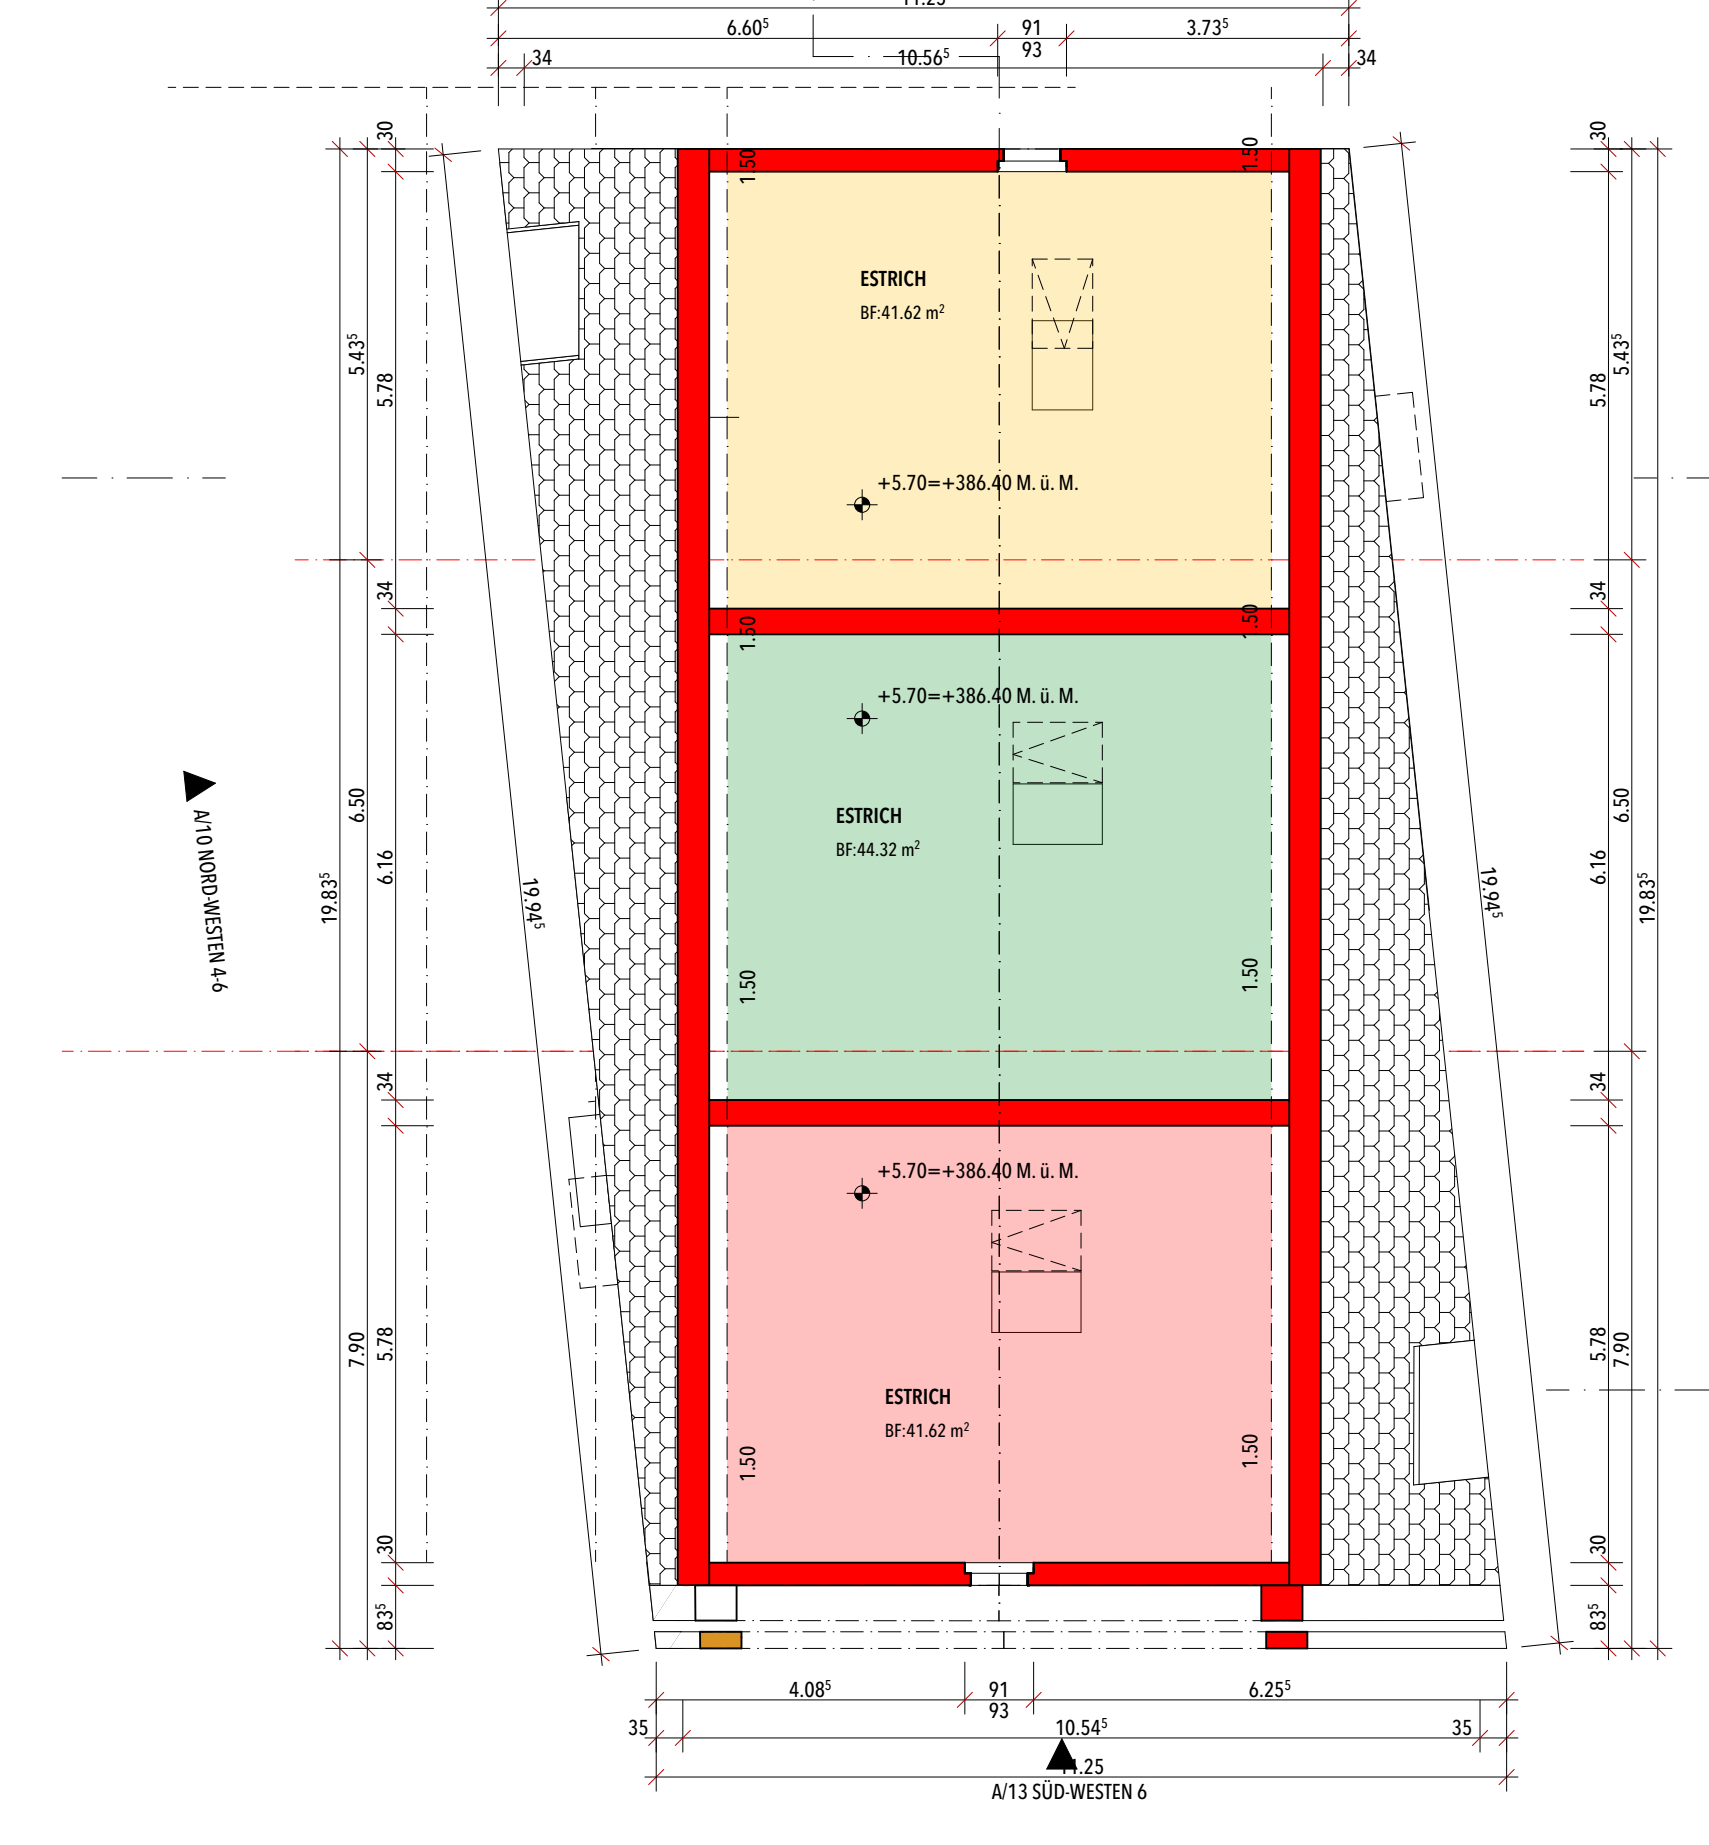


2. **DACHGESCHOSS** 1:100

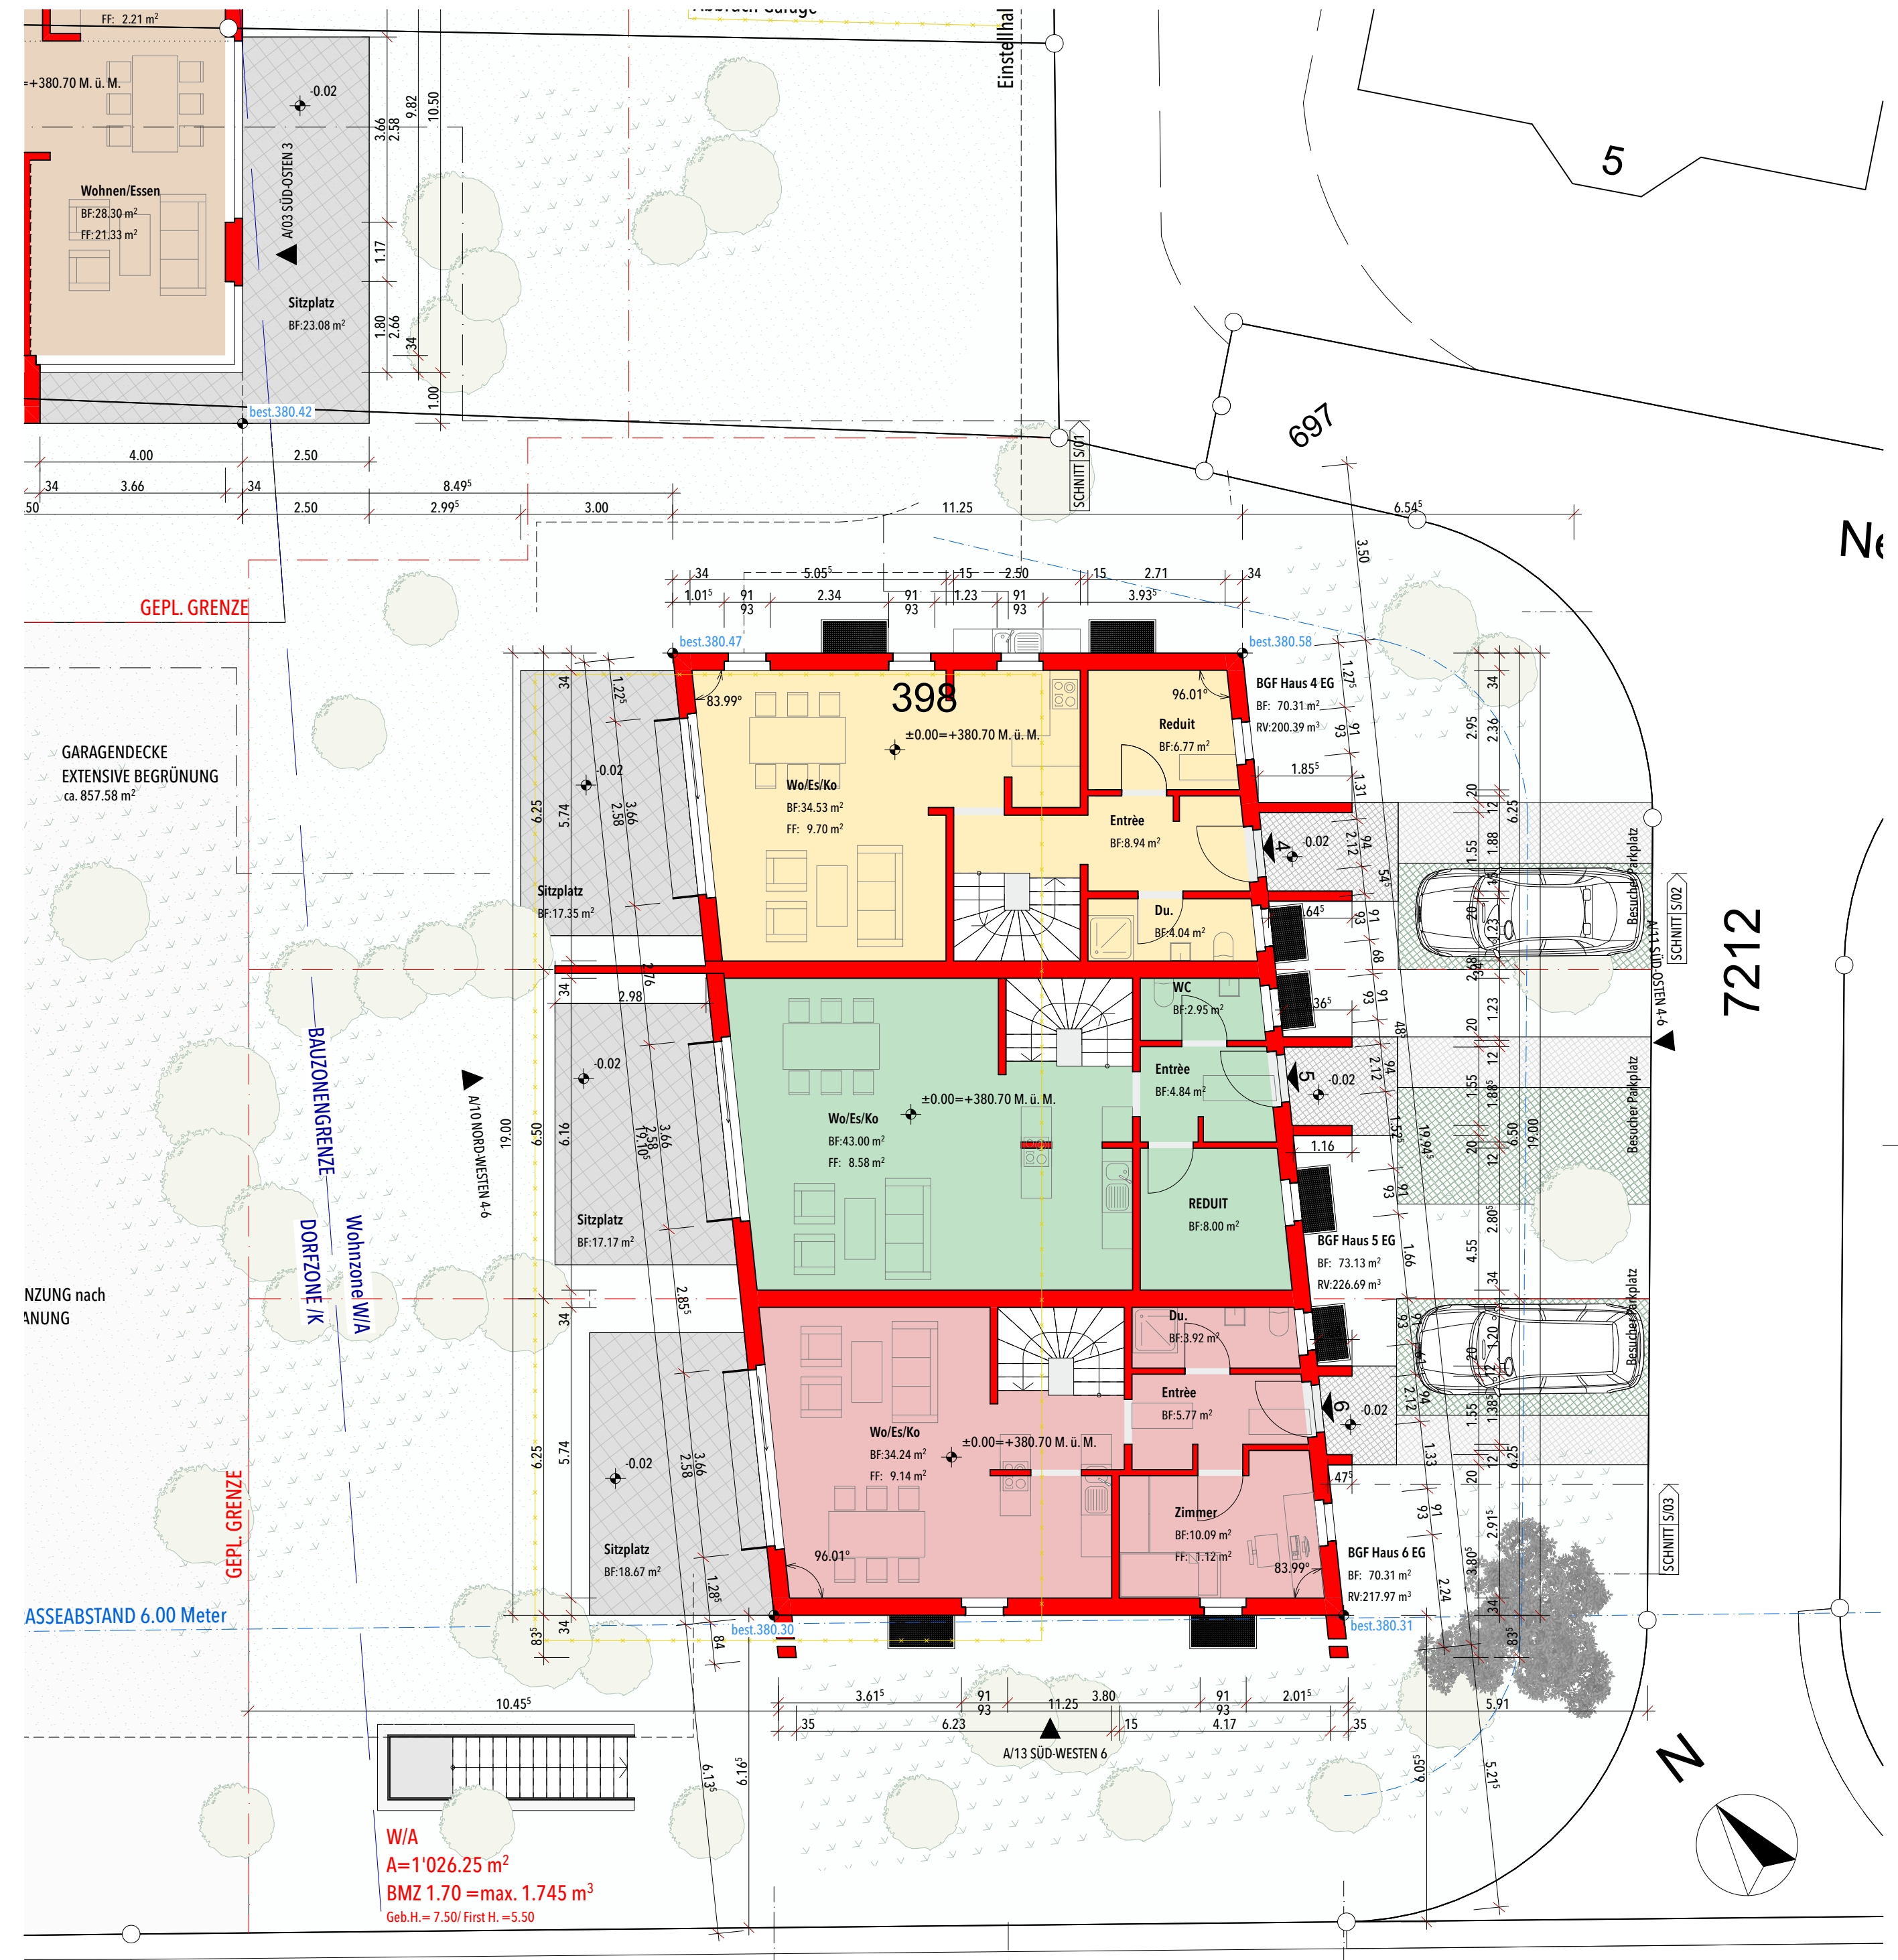


0. **ERDGESCHOSS** 1:100

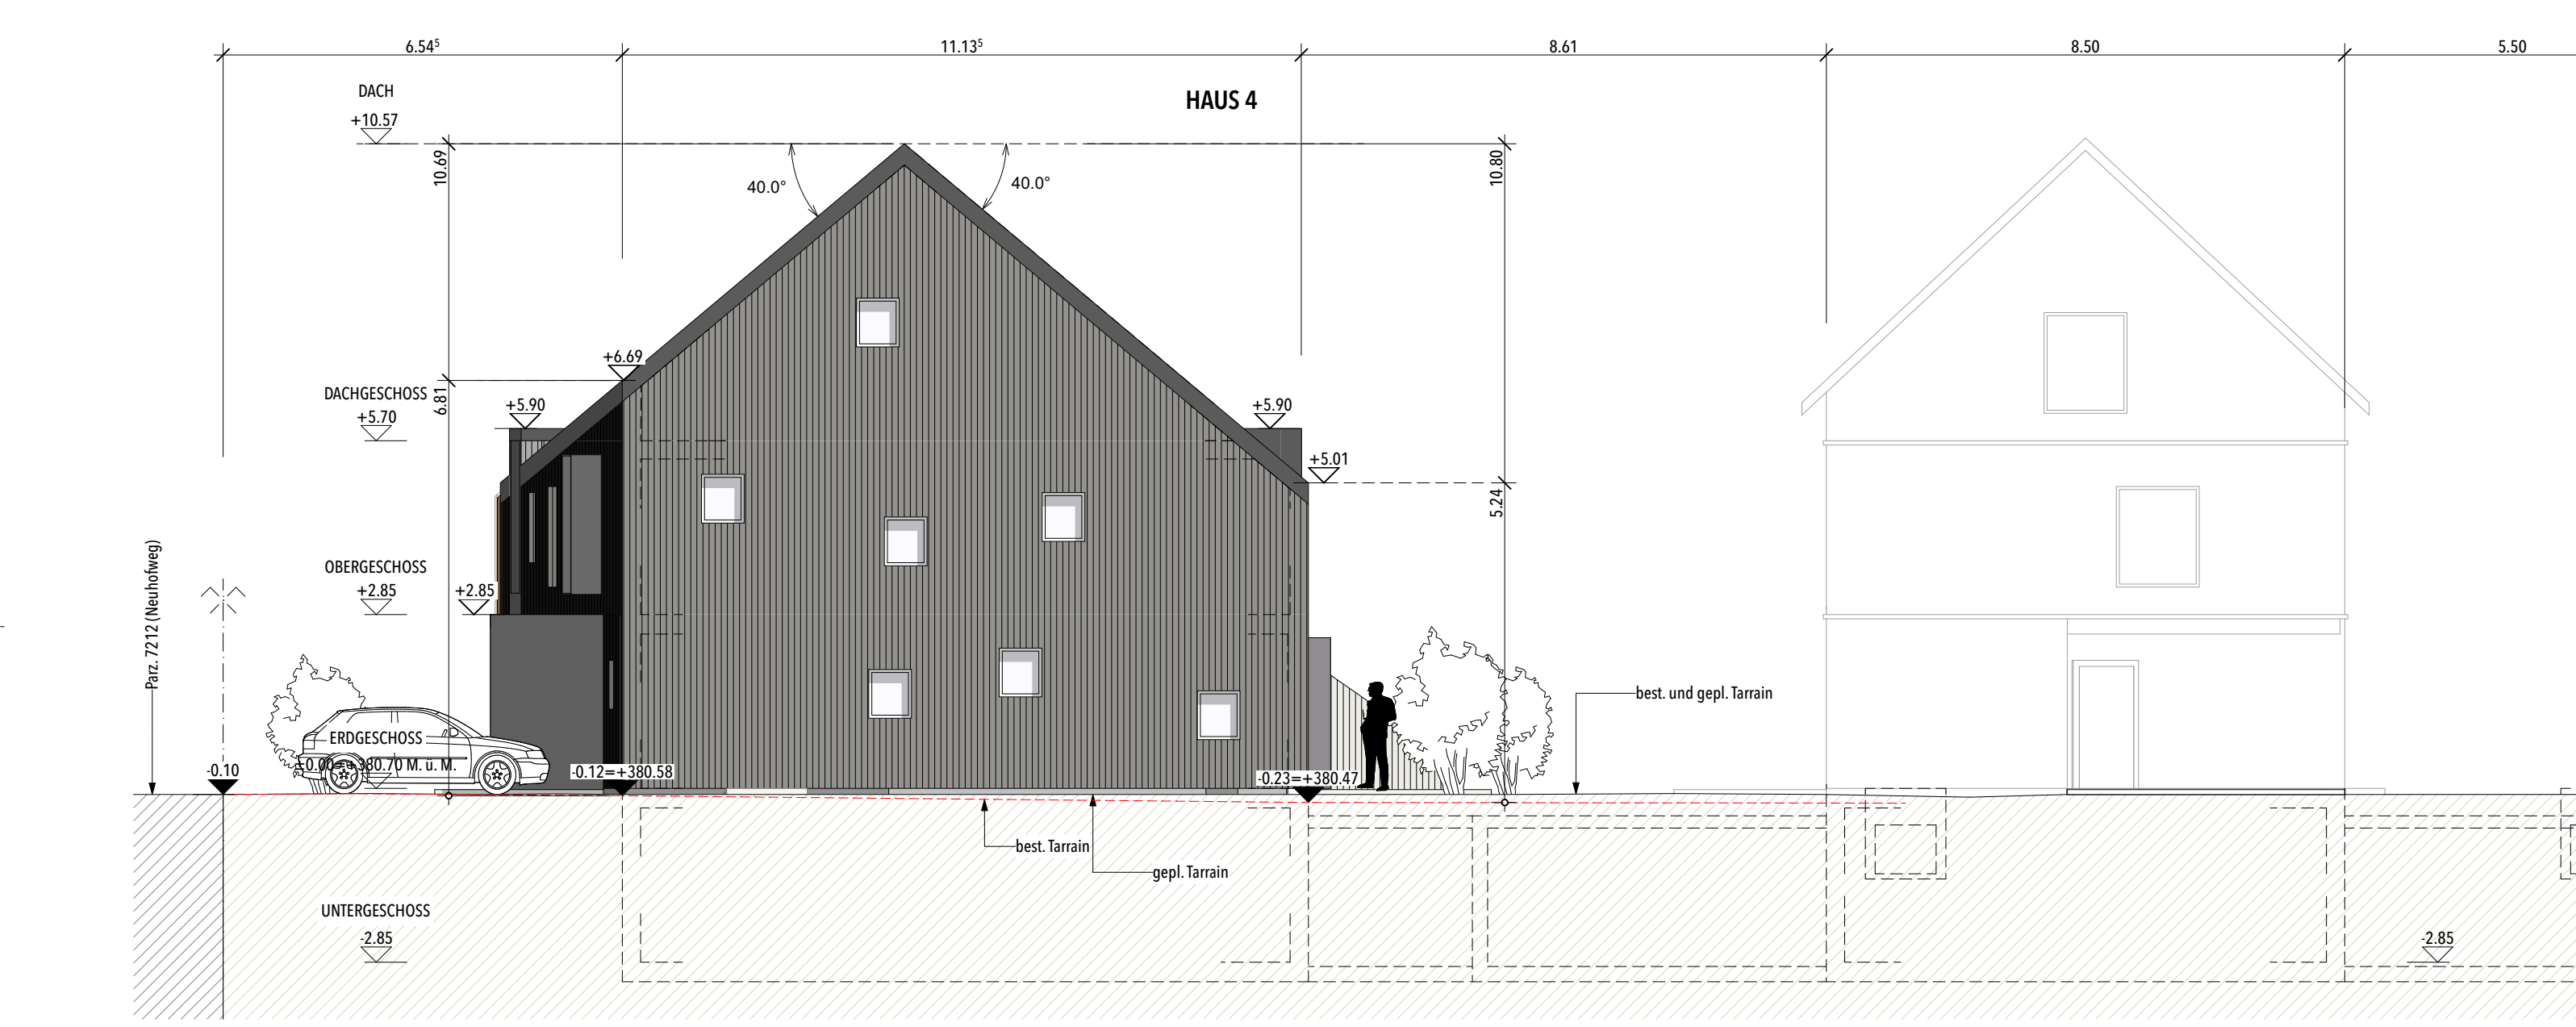


A/12 **NORD-OSTEN** 1:100

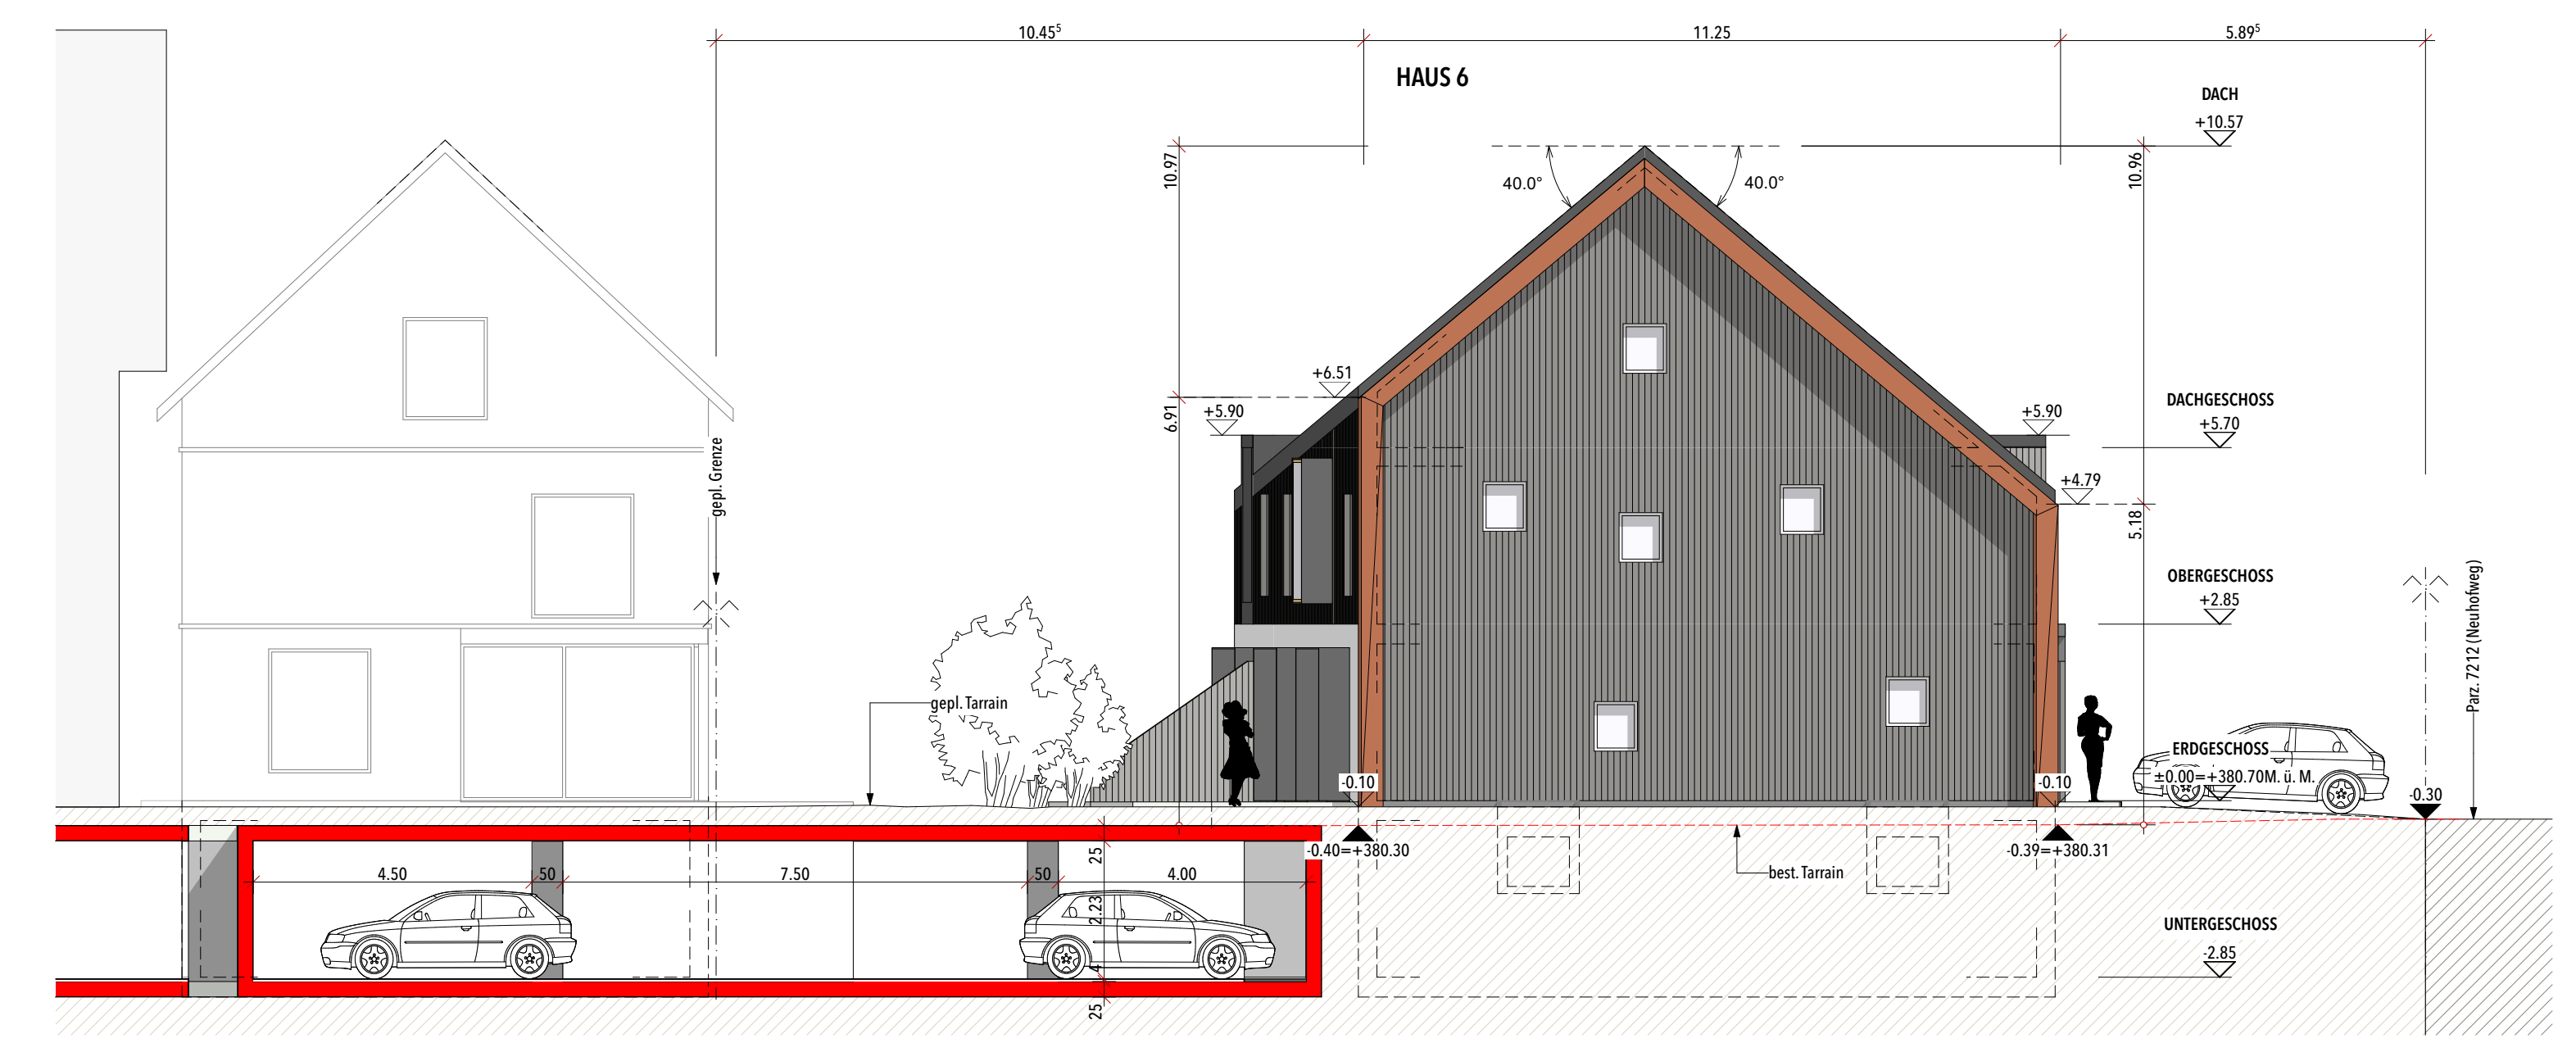

A/13 **SÜD-WESTEN 6** 1:100

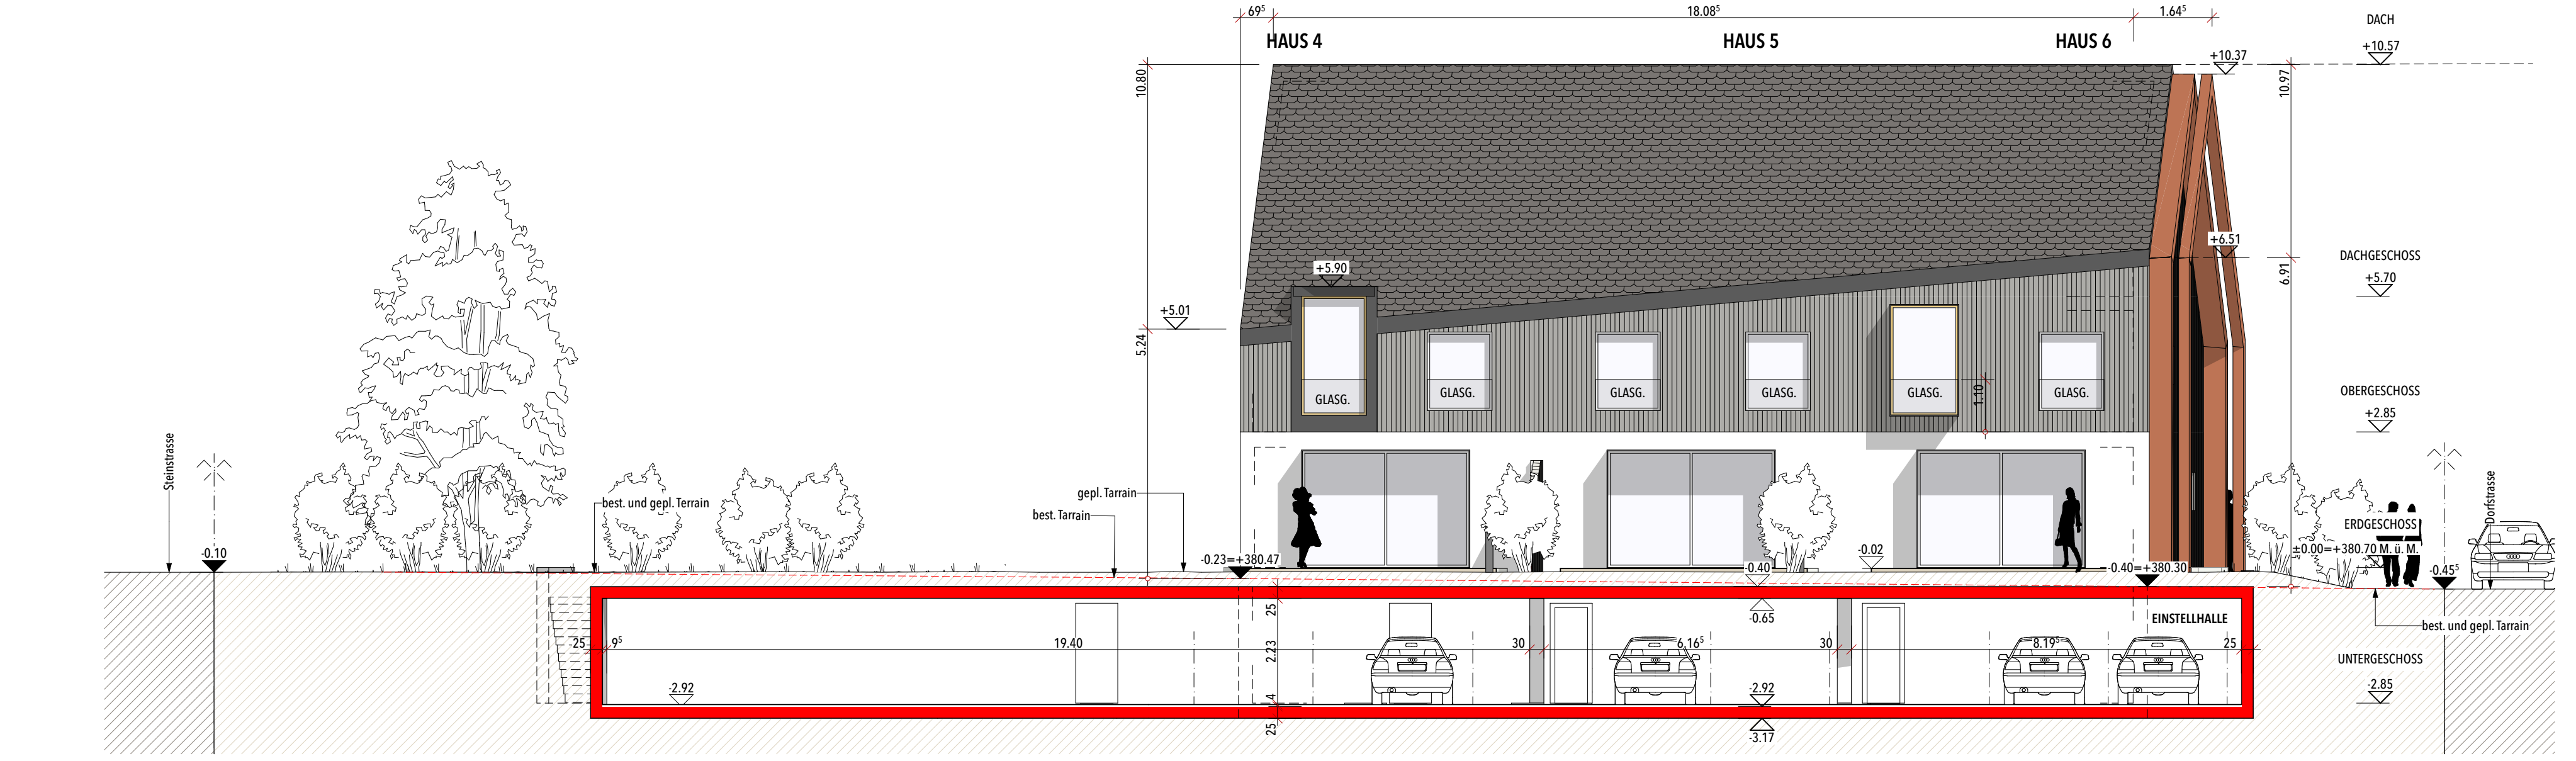

A/10 **NORD-WESTEN 4-6** 1:100

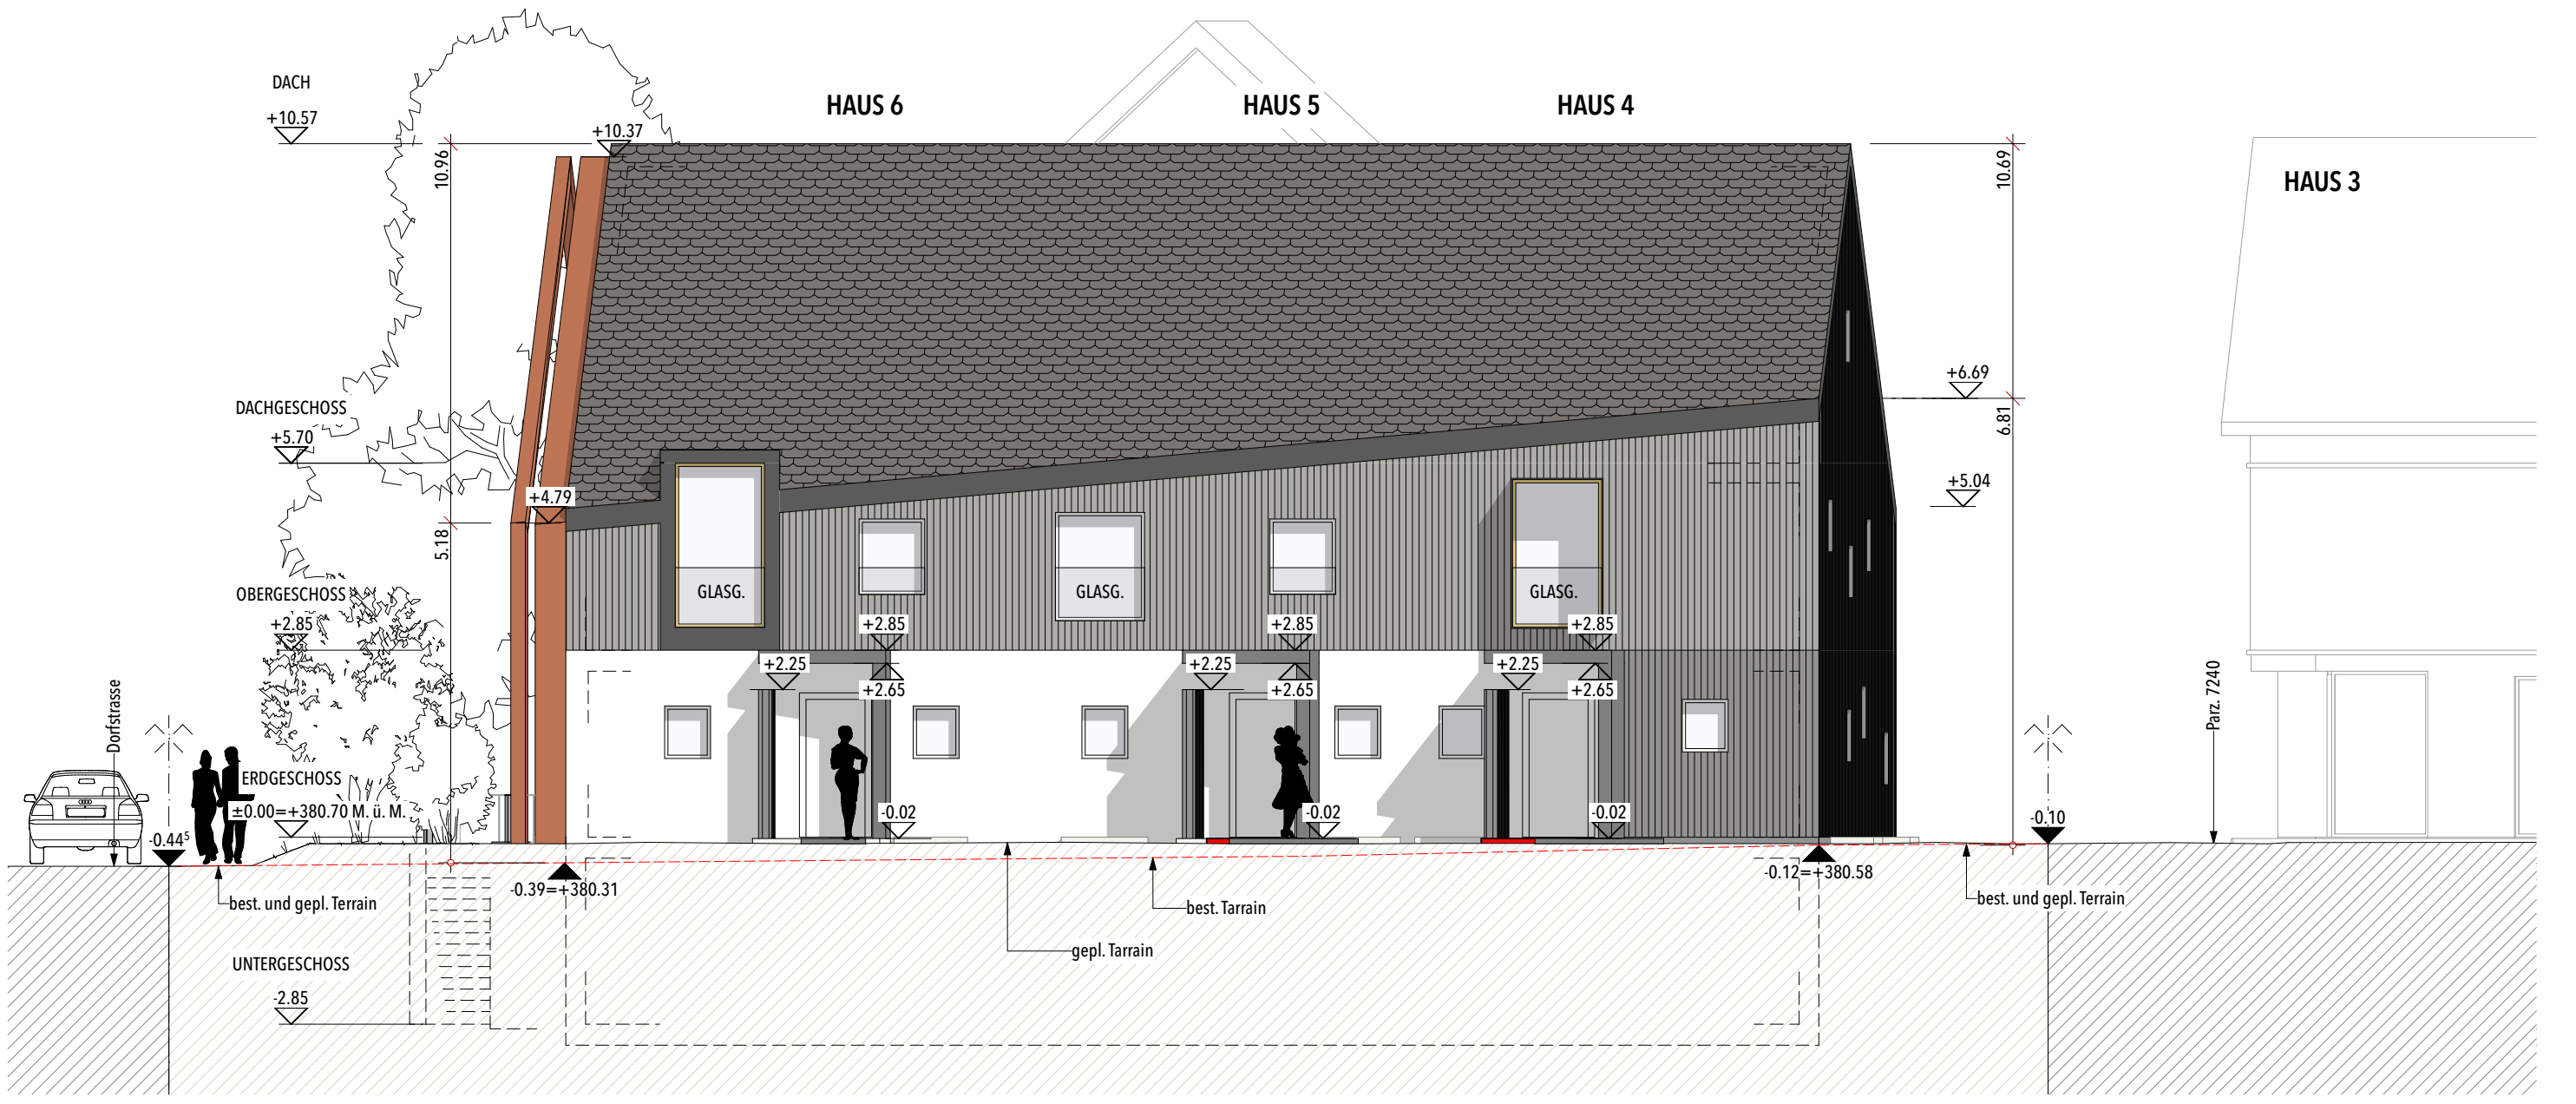

A/11 **SÜD-OSTEN 4-6** 1:100

UNTERSCHRIFTEN

BAUHERR / GRUNDGESAMHEITEN

PLANVERFASSTER

Karte Masstab: 1:100

FB ± 0.00 = 381.70 m ü.M. (Haus 1-6)

BAUVERFAHREN	PROJEKTNUMMER
Überbauung "Stein" (Neubau von 3 x EFH und 3 RH mit Einstellhalle)	2019.010
BAUHERR / GRUNDGESAMHEITEN	GEZEICHNET
Hausmaster Immobilien AG	BW
Obere Holzgasse 9, Hausen	MASS
PLANNUMMER	21.05.19
PLANNUMMER	REVISIERT
32.4	1:100
GRUNDRISS-FASSADEN HAUS 4-6	PLANKOORDINATEN
	A0 (1:189 / 841)