




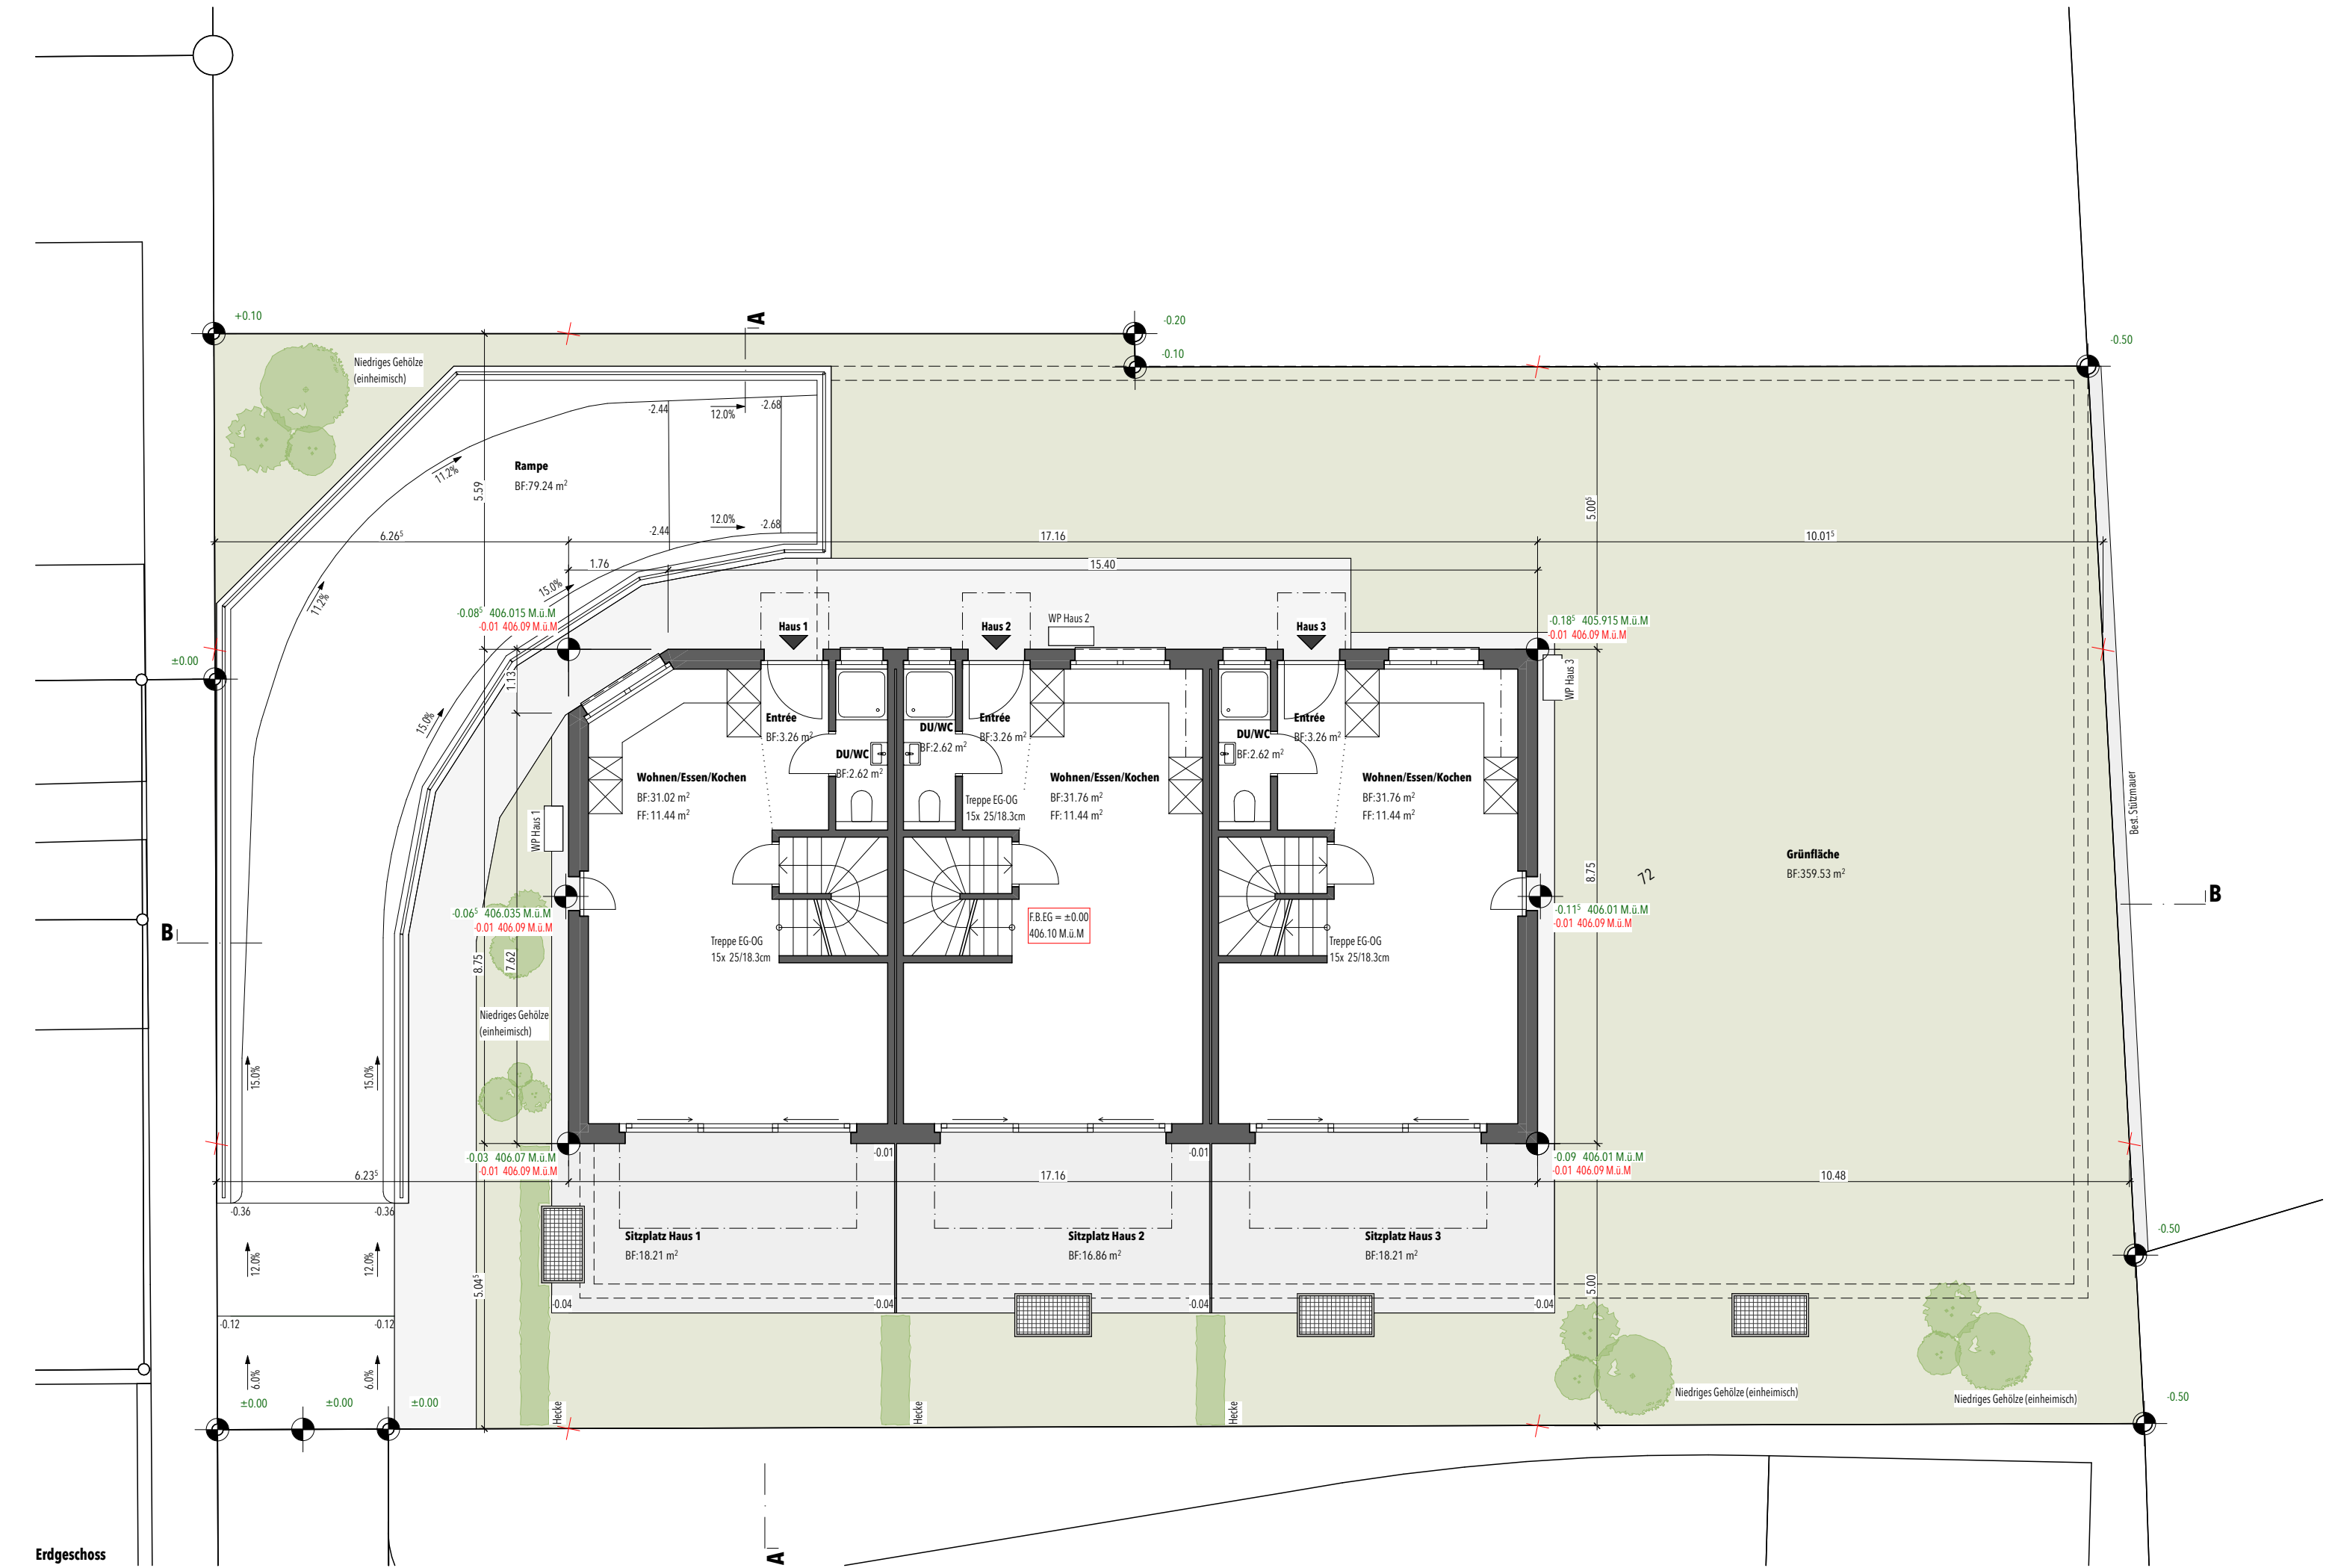


Erdgeschoss

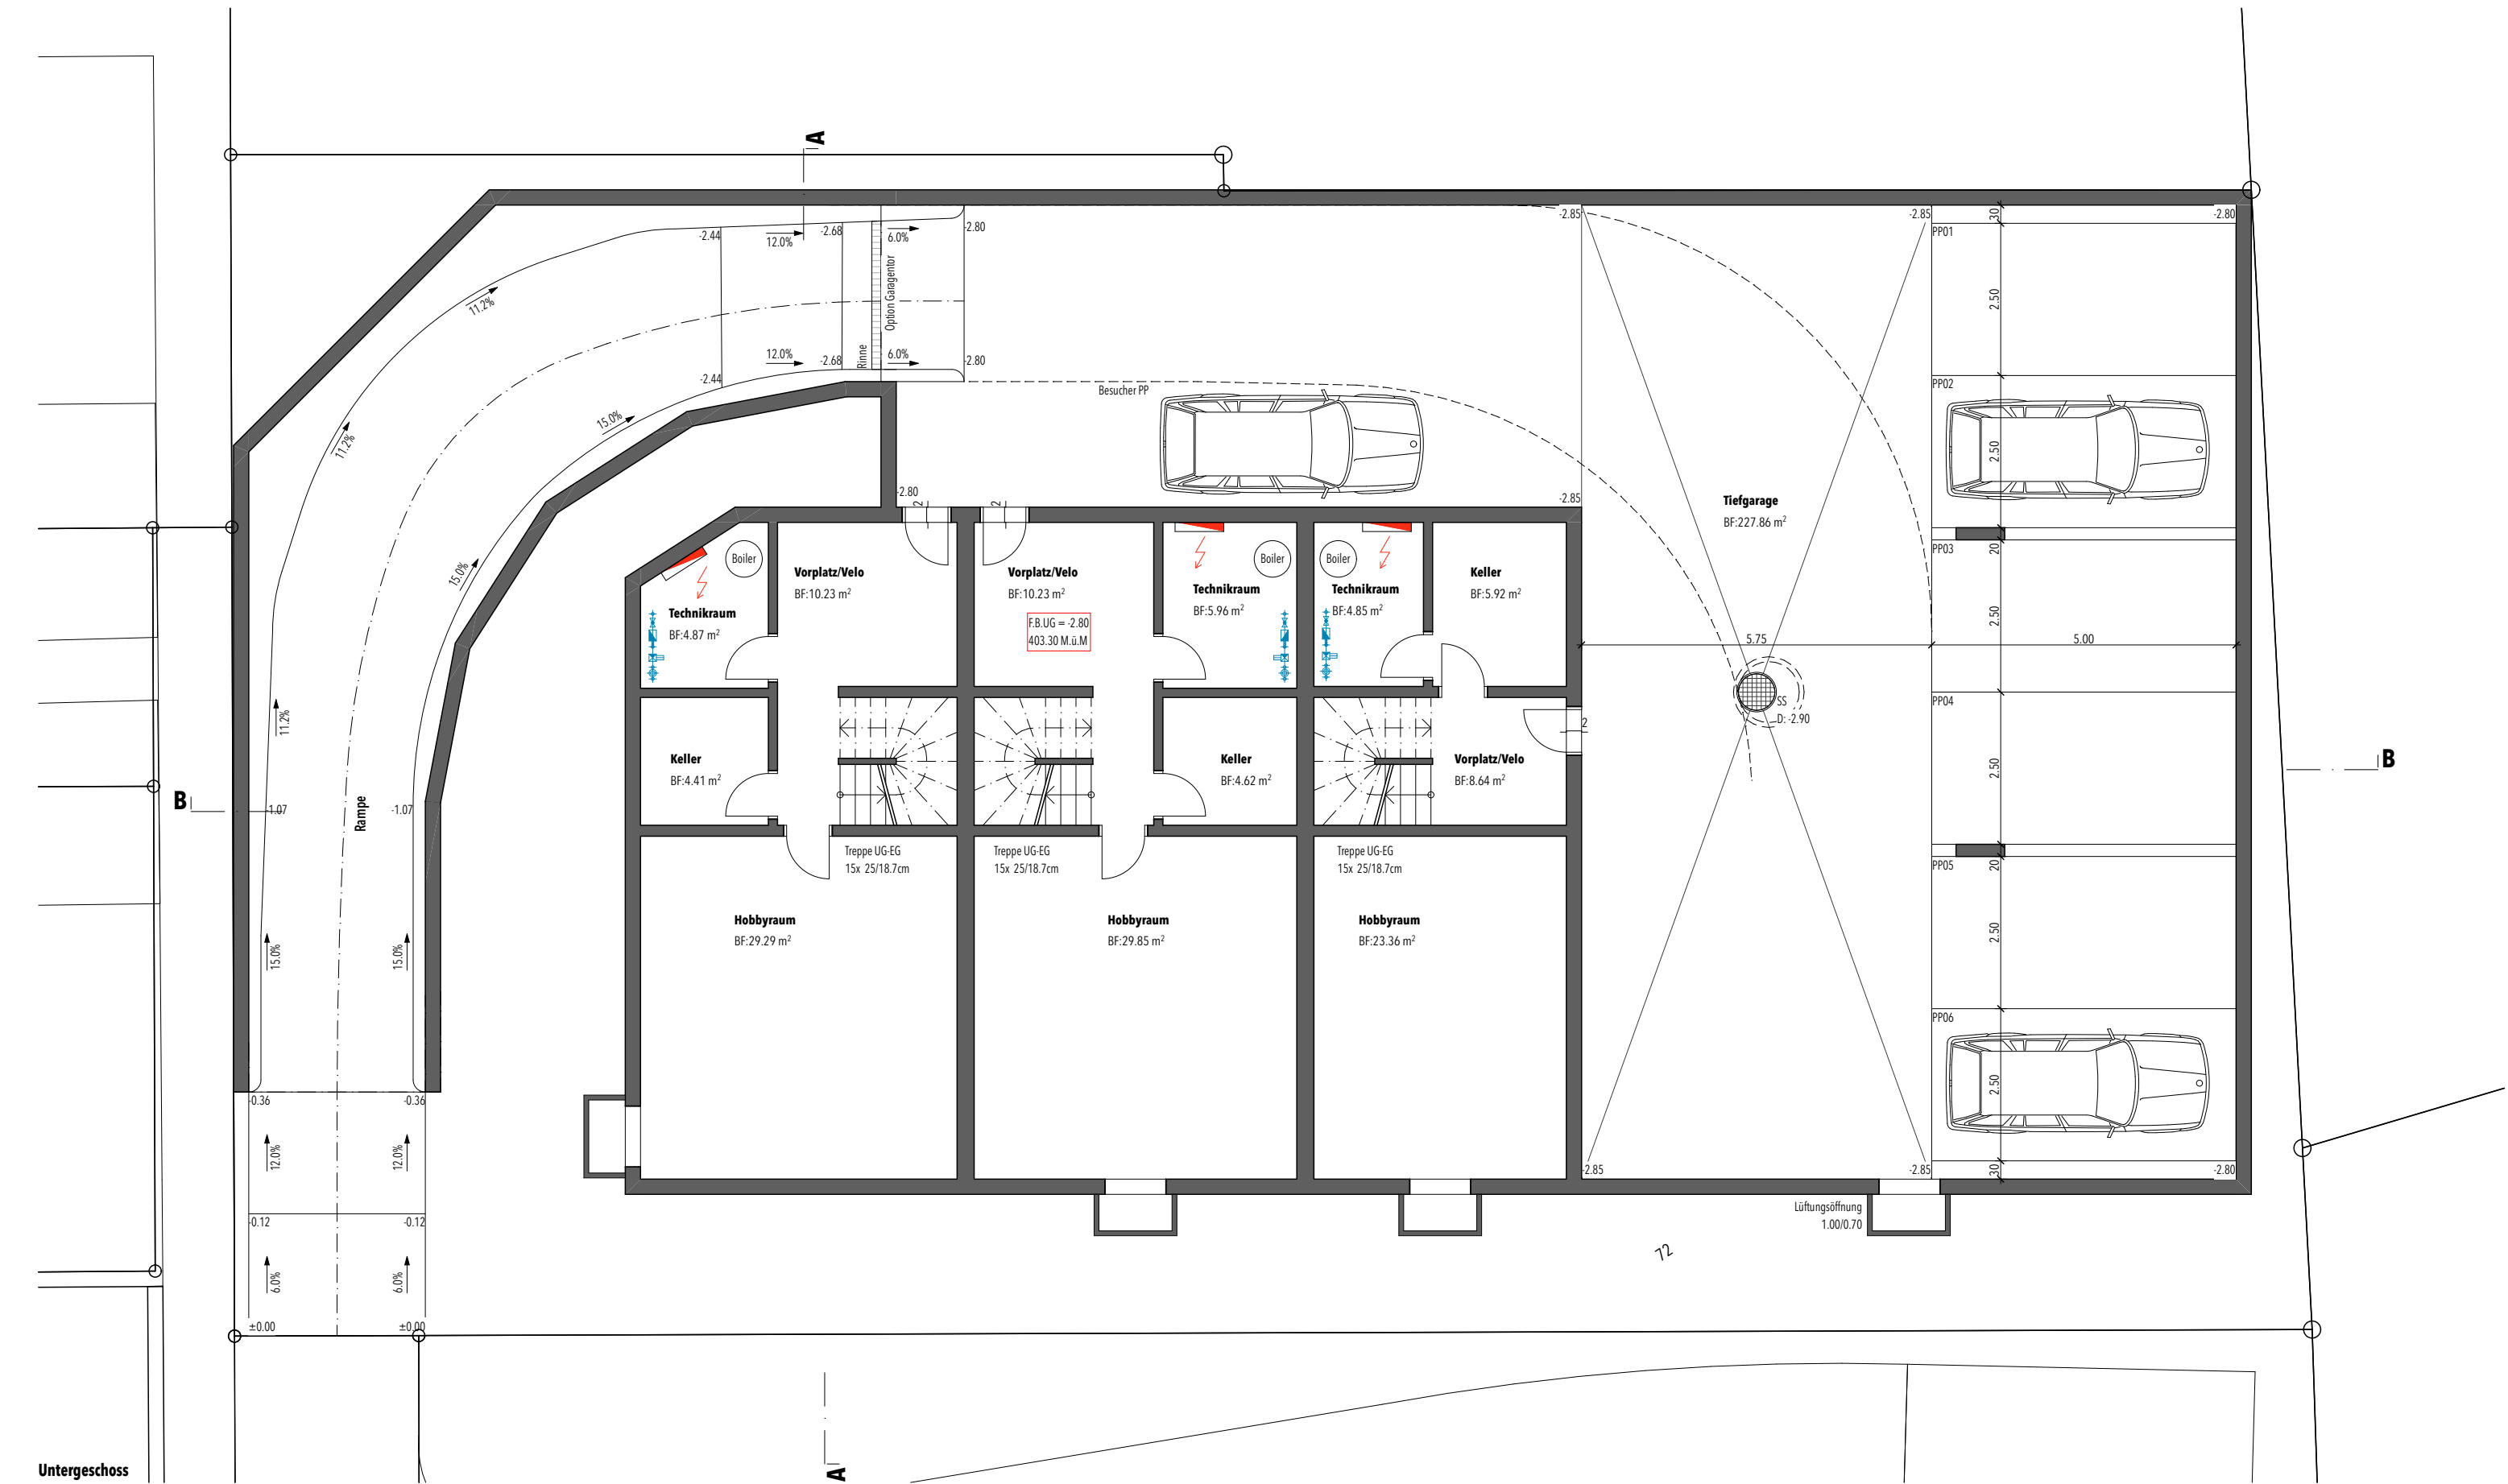


Untergeschoss

Plan Nr.	3	Projekt	Neubau 3REFH Hochfelden			
Projekt Nr.	340	Planziel	Grundrisse			
Mst.	1:100	Grösse	84/60	Gez.	JL	
		Rev.	.			
		Dat.	19.04.22			

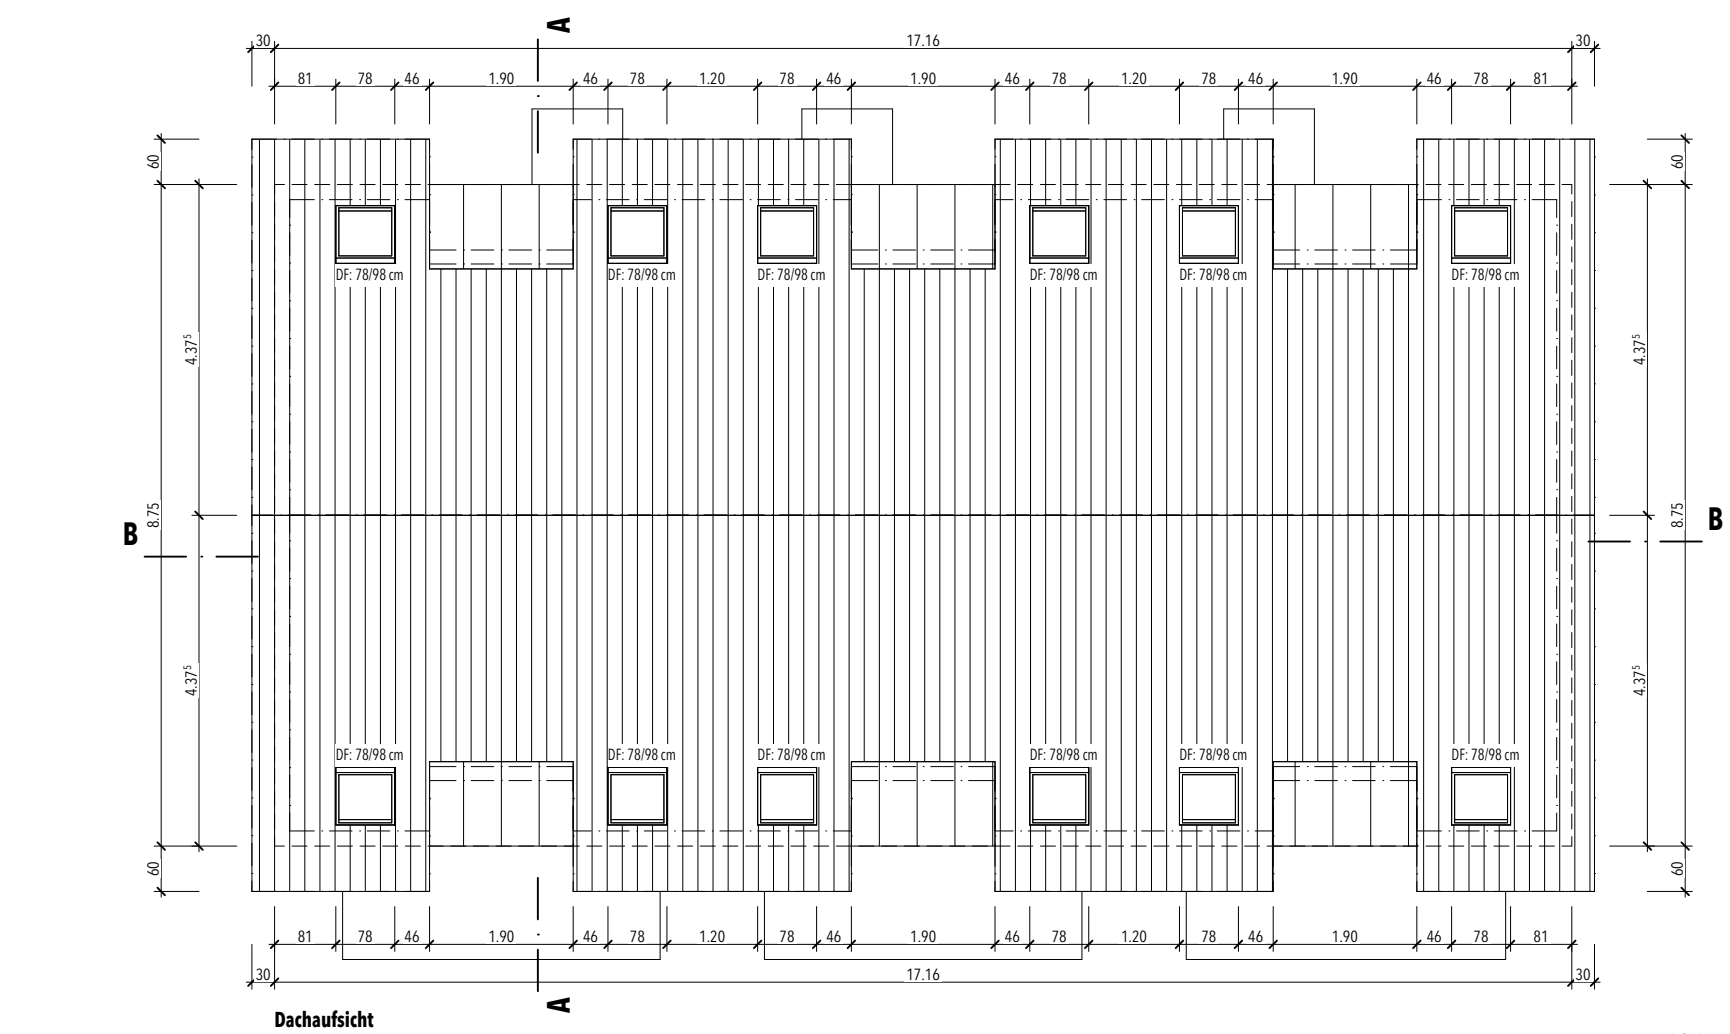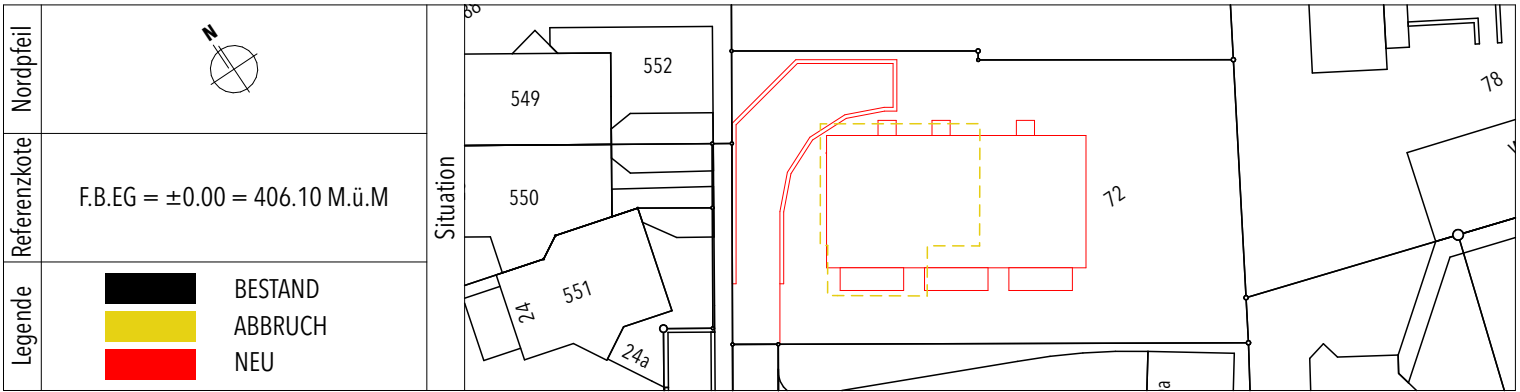

Dachaufsicht

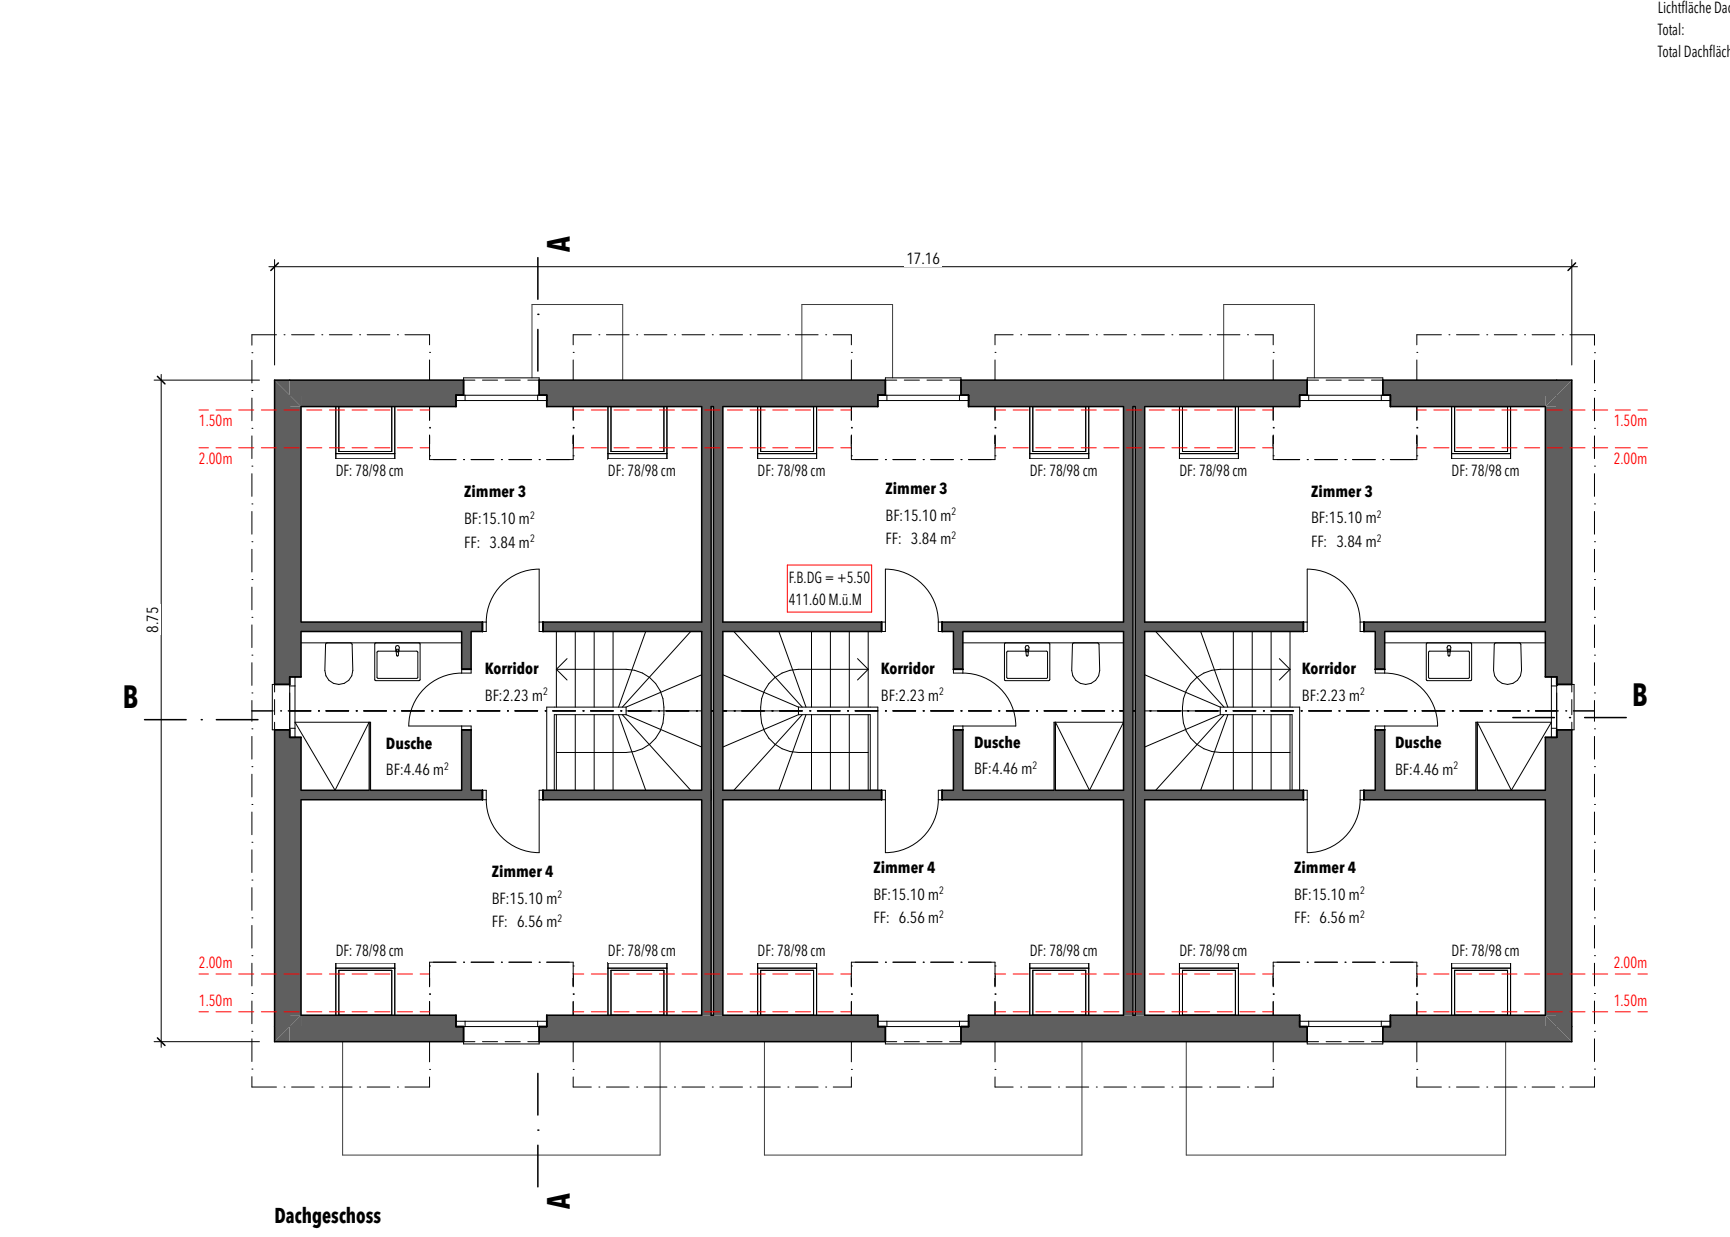


Dachgeschoss



Obergeschoss

BERECHNUNG MINIMALE LÜFTUNGSPÖFFNUNGEN
Nutzungsfrequenz Wohnungen: 0.5
Gründe Tiefgarage: 7
Total Fläche Lüftungspöffnungen:
Beschaffenheit:
Verhältnis Zuluft: Abluft = 1:1
-> Zuluft: 0.7 m²
-> Abluft: 0.7 m²

Bauherrschaft:	
Grundeigentümer:	
Architekt:	

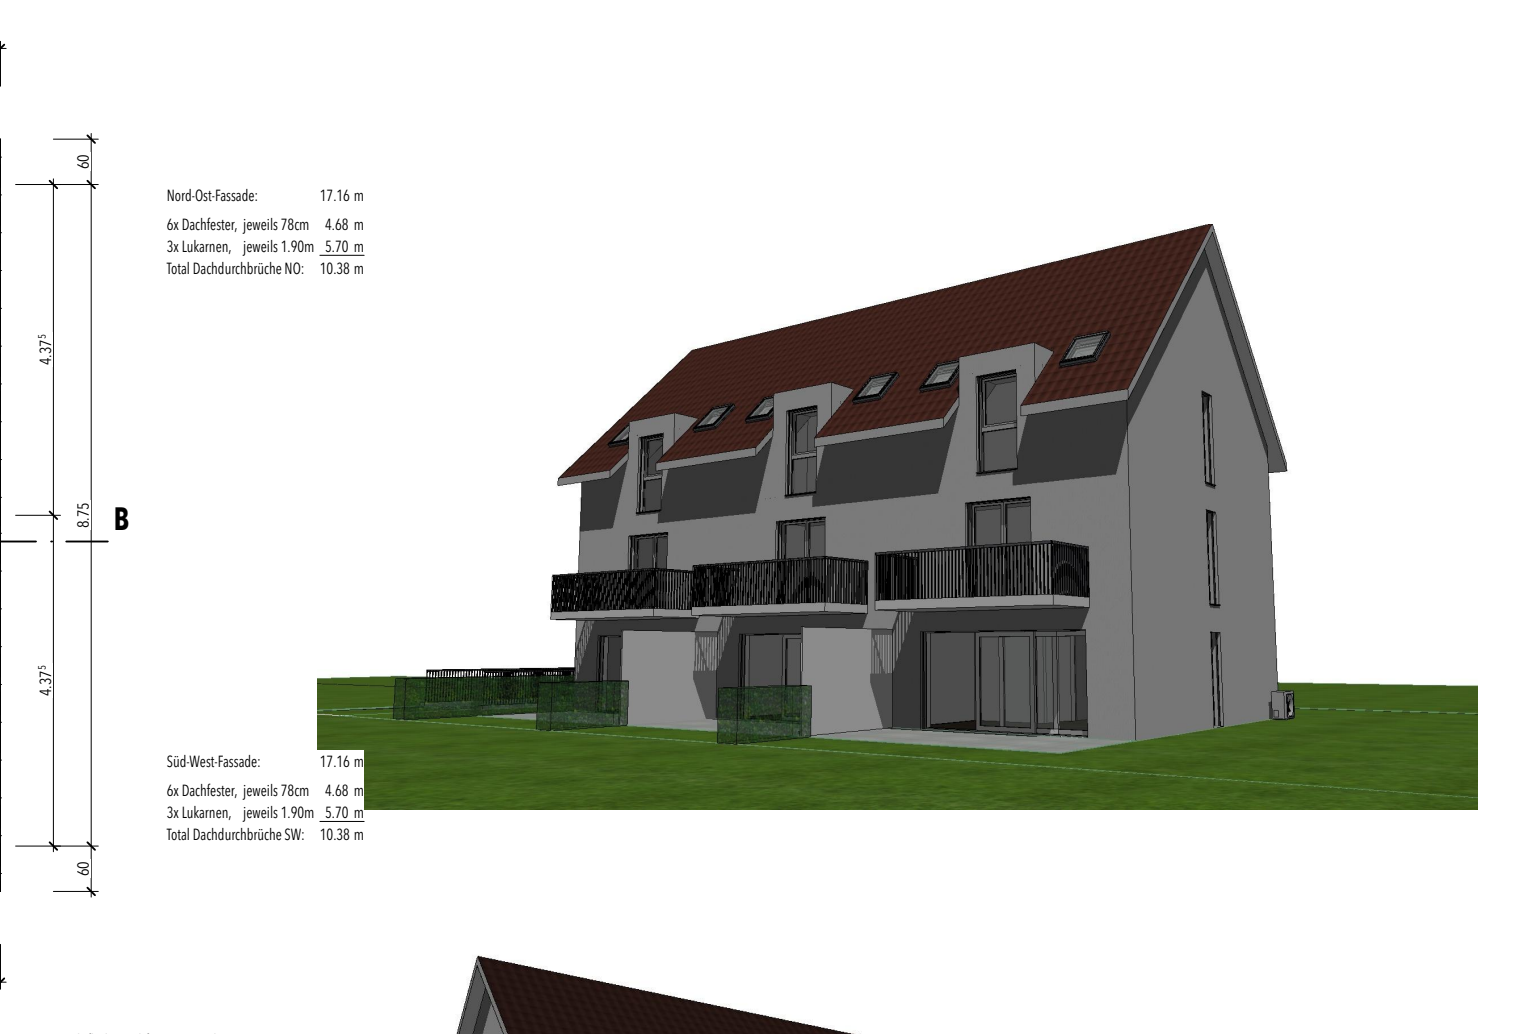

Nord-Ost-Fassade



Süd-West-Fassade



Dachaufsicht

BERECHNUNG MINIMALE LÜFTUNGSPÖFFNUNGEN
Nutzungsfrequenz Wohnungen: 0.5
Gründe Tiefgarage: 7
Total Fläche Lüftungspöffnungen:
Beschaffenheit:
Verhältnis Zuluft: Abluft = 1:1
-> Zuluft: 0.7 m²
-> Abluft: 0.7 m²

Bauherrschaft:	HAUSMASTER IMMOVELT AG Obereholzgasse 9 5212 Hausen	info@hausmaster.ch 056 441 99 56 www.hausmaster.ch	HM IMMOVELT AG WE Bauen TOGETHER
Architekt:	HAUSMASTER IMMOVELT AG Obereholzgasse 9 5212 Hausen	info@hausmaster.ch 056 441 99 56 www.hausmaster.ch	HM IMMOVELT AG WE Bauen TOGETHER