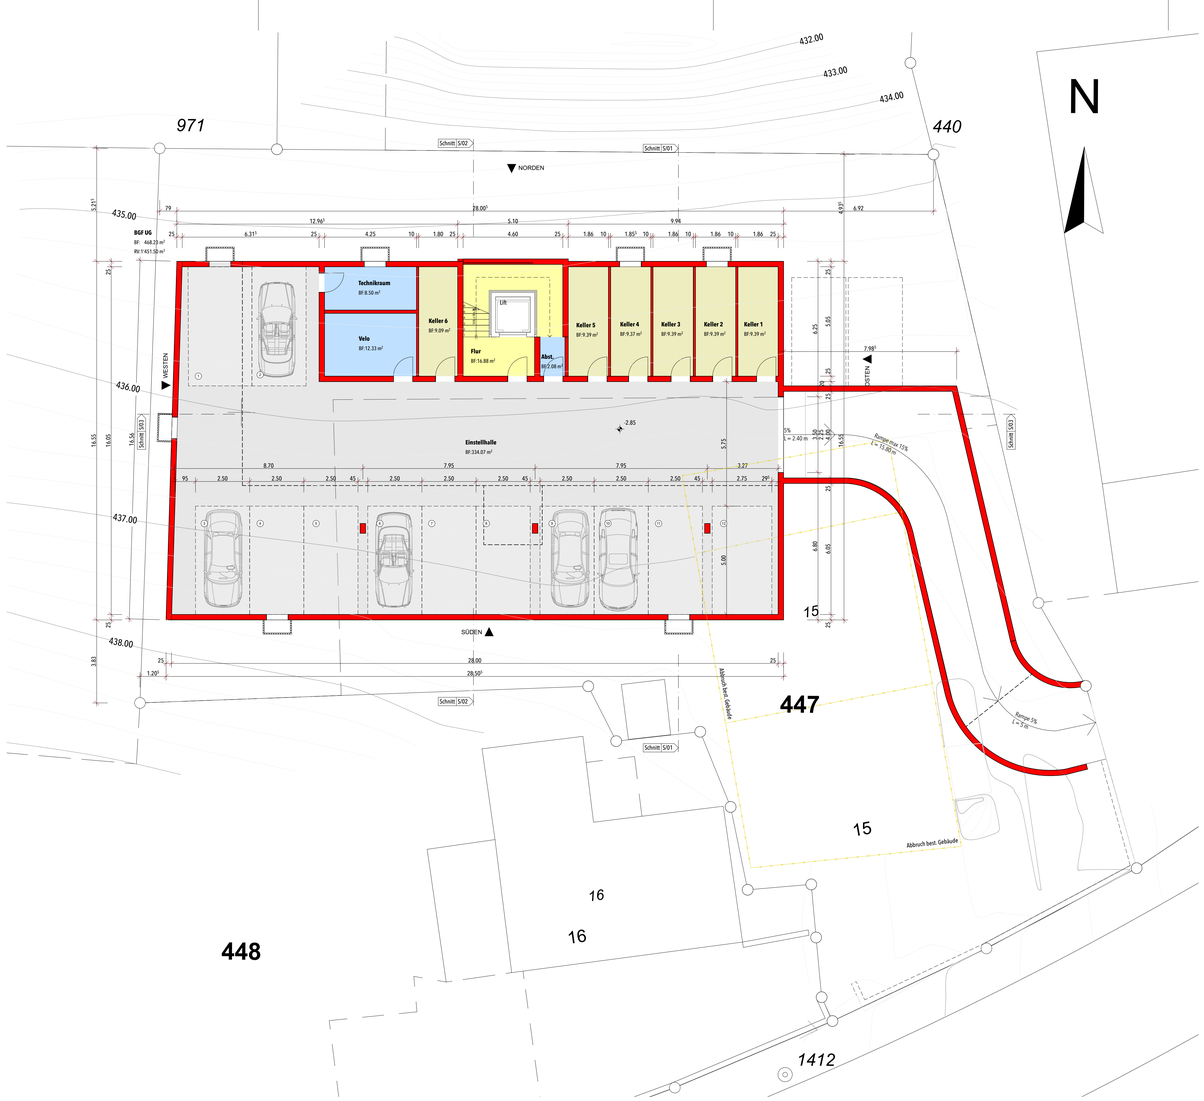

-1. UNTERGESCHOSS

0. ERDGESCHOSS

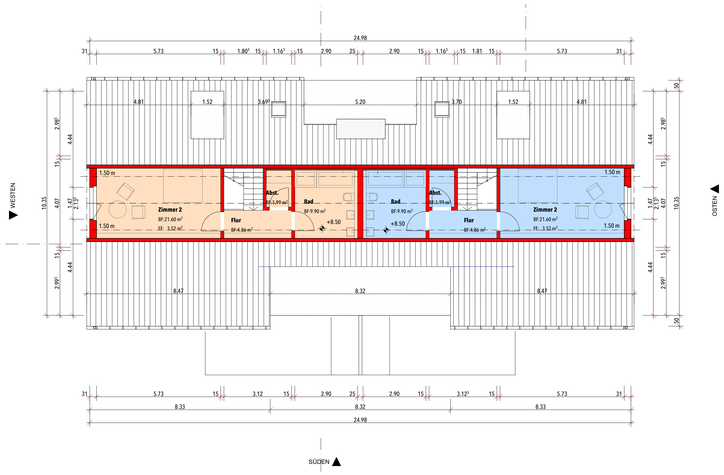

3. GALERIEGESCHOSS

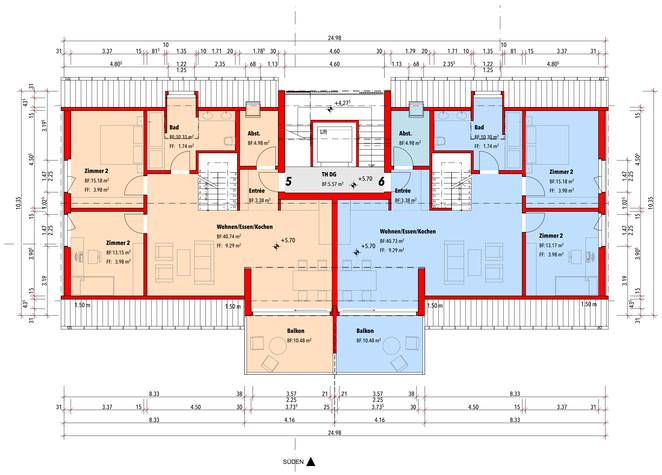

2. DACHGESCHOSS

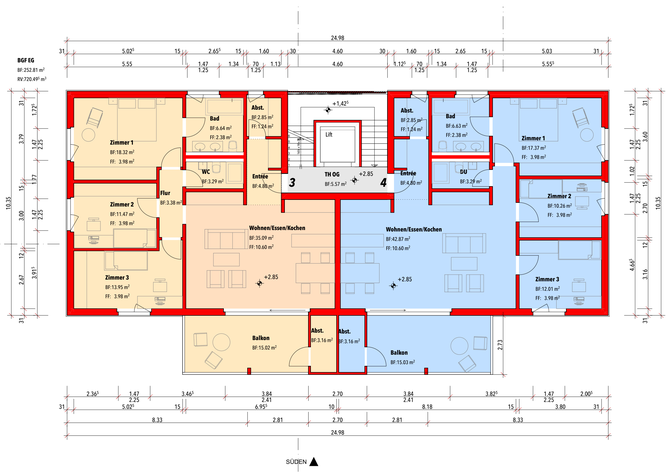

1. OBERGESCHOSS

Kóten (Meereshöhe):

FB ± 0.00 = +436,26 m ü.M.

BAUVORHABEN:

Überbauung "EFFIGE" Mehrfamilienhaus mit 6 ETW und einer Einstellhalle
Bahnhofstrasse 15, Parzelle 447 in 5078 Effingen

BAUHERR / GRUNDEIGENTÜMER:

Hausmaster Immoweit AG
Obere Holzgasse 9, 5212 Hausen

HM IMMOWELT AG
Wir bauen Ihr Traumhaus

PLANVERFASSER:

Hausmaster Immoweit AG
Obere Holzgasse 9, 5212 Hausen
Tel.: +41 79 789 63 71
E-Mail: info@hausmaster.ch

PROJEKTNUMMER: 28.19

GEZEICHNET: Tw

DATUM: 12.03.19

PLANUNGSPHASE: BAUGESUCH

REVIDIERT:

PLANNUMMER: 3.2.2

PLANTITEL: Grundrisse

MASSSTAB: 1:100

PLANGRÖSSE: A 0 (1.189 / 841)